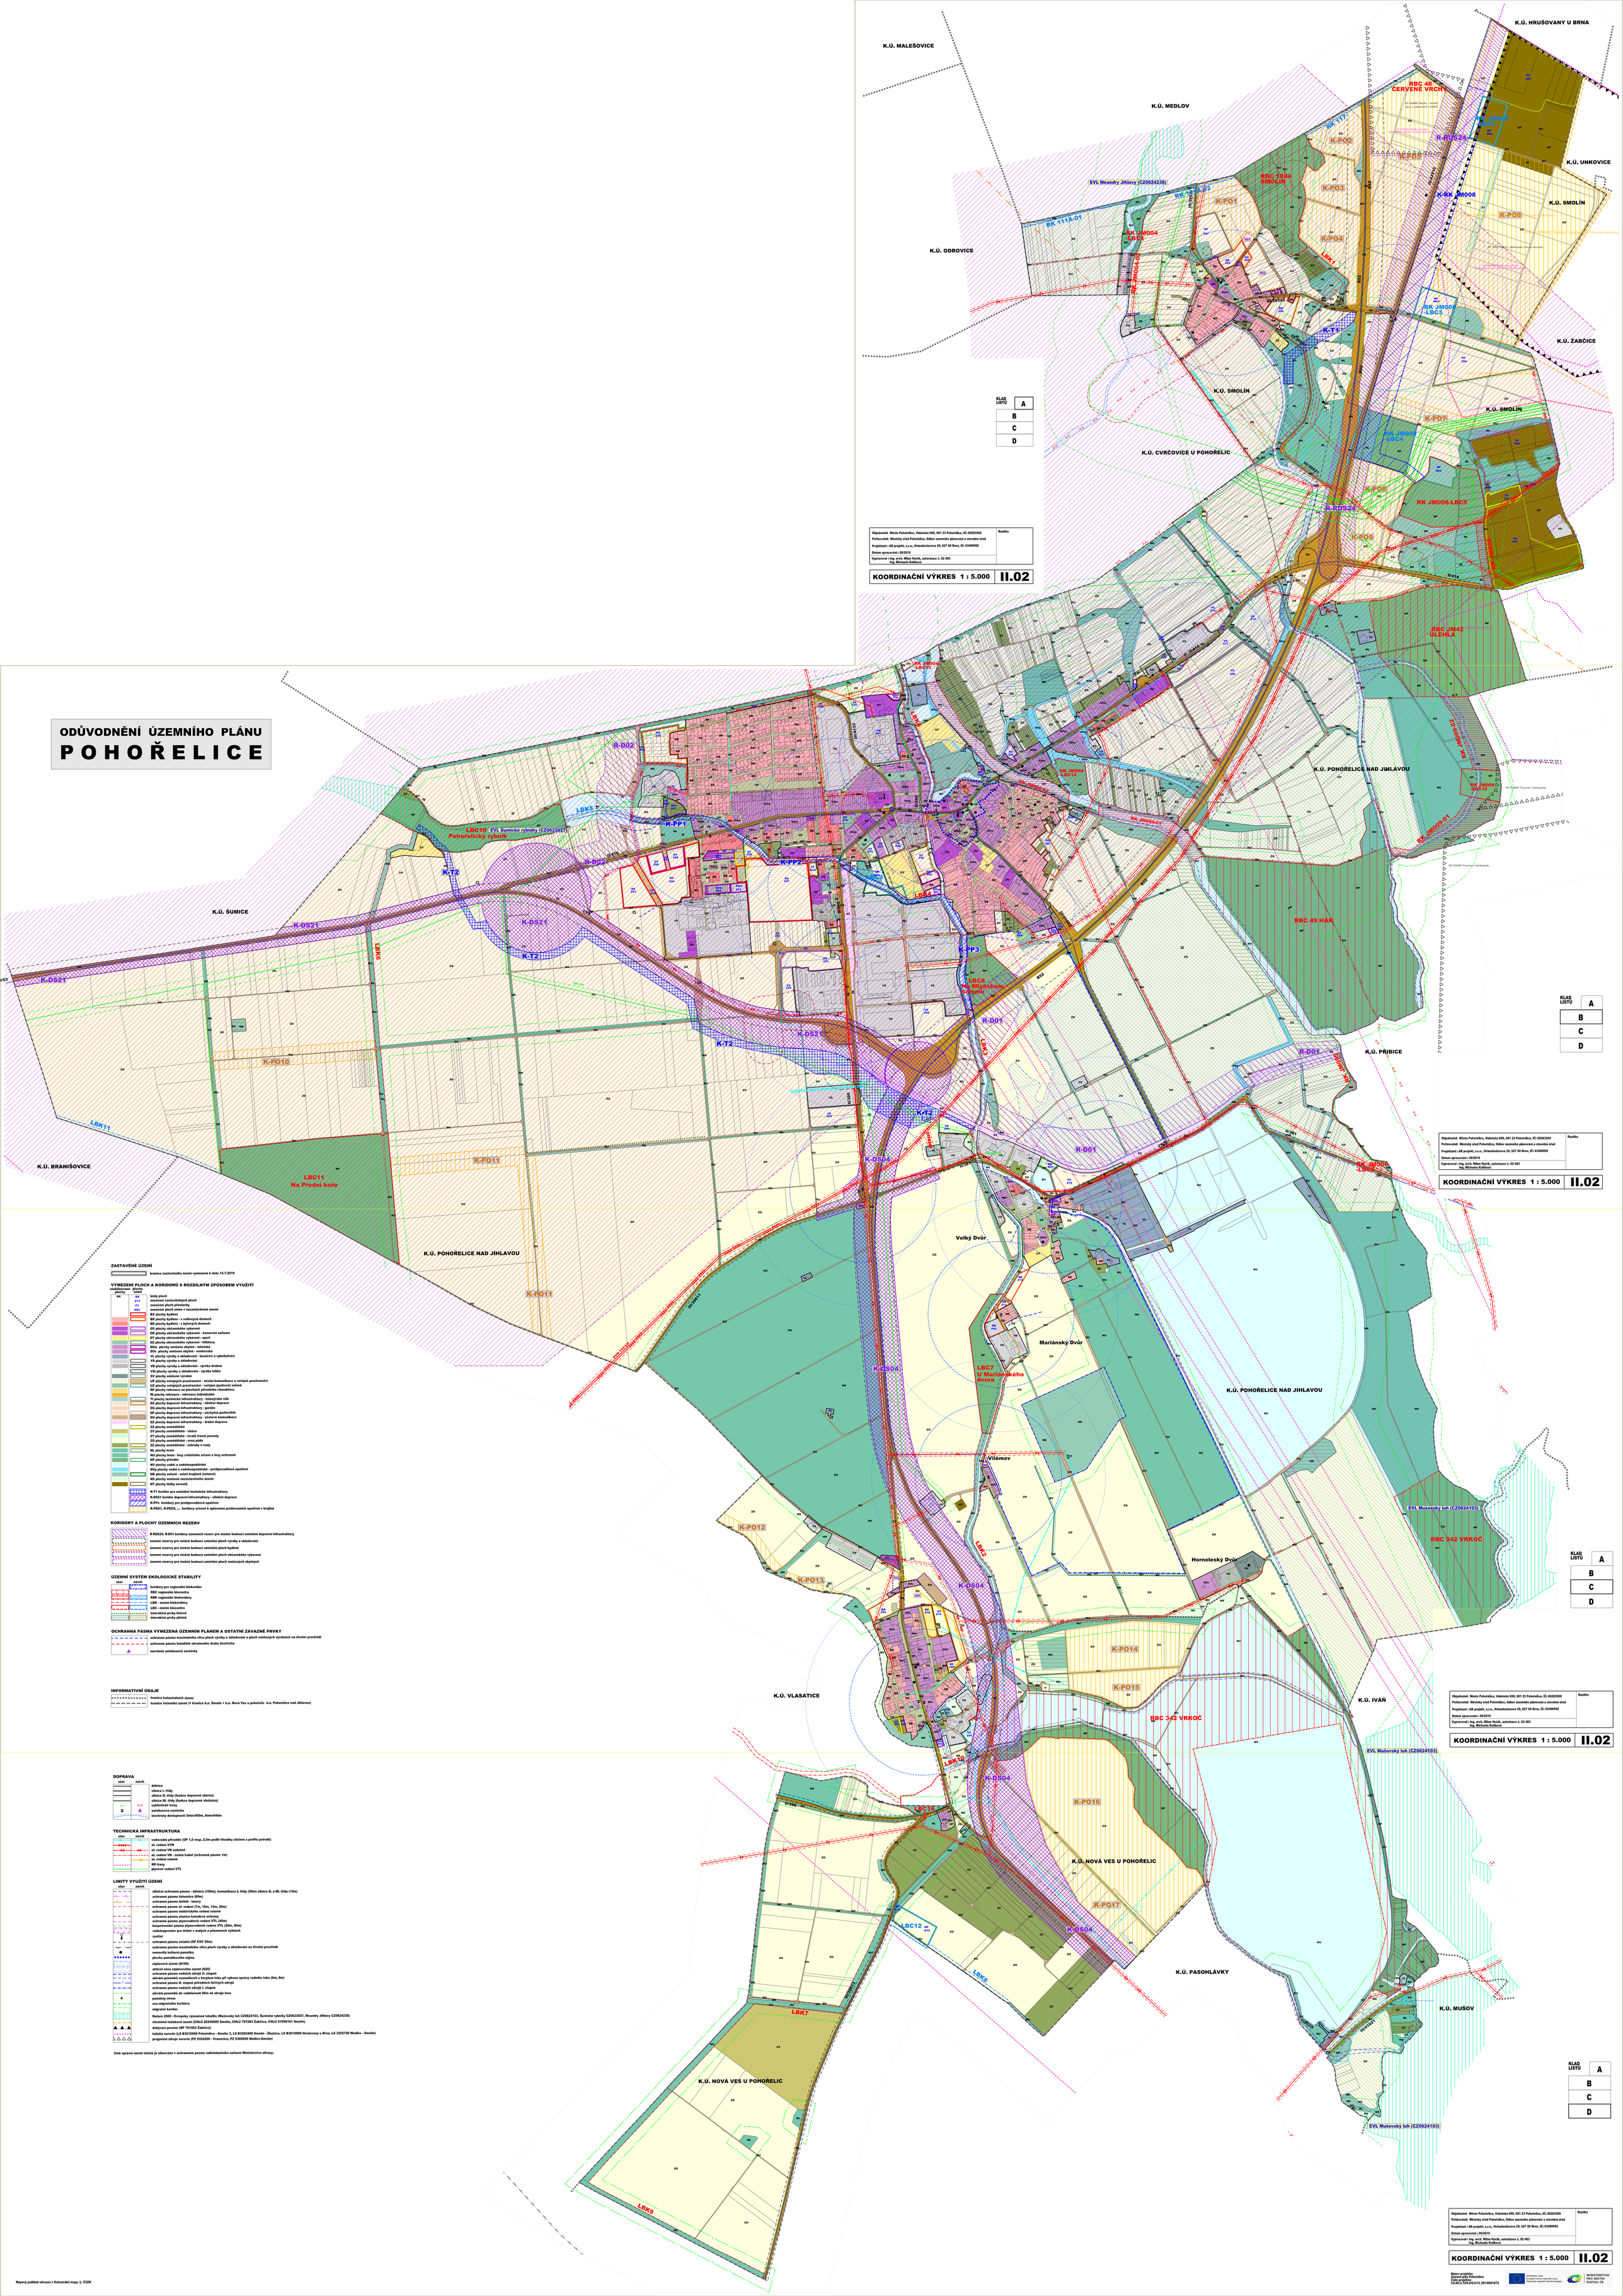ODŮVODNĚNÍ ÚZEMNÍHO PLÁNU
POHOŘELICE