
ÚZEMNÍ PLÁN
P O H O Ř E L I C E
ZMĚNA č. 4

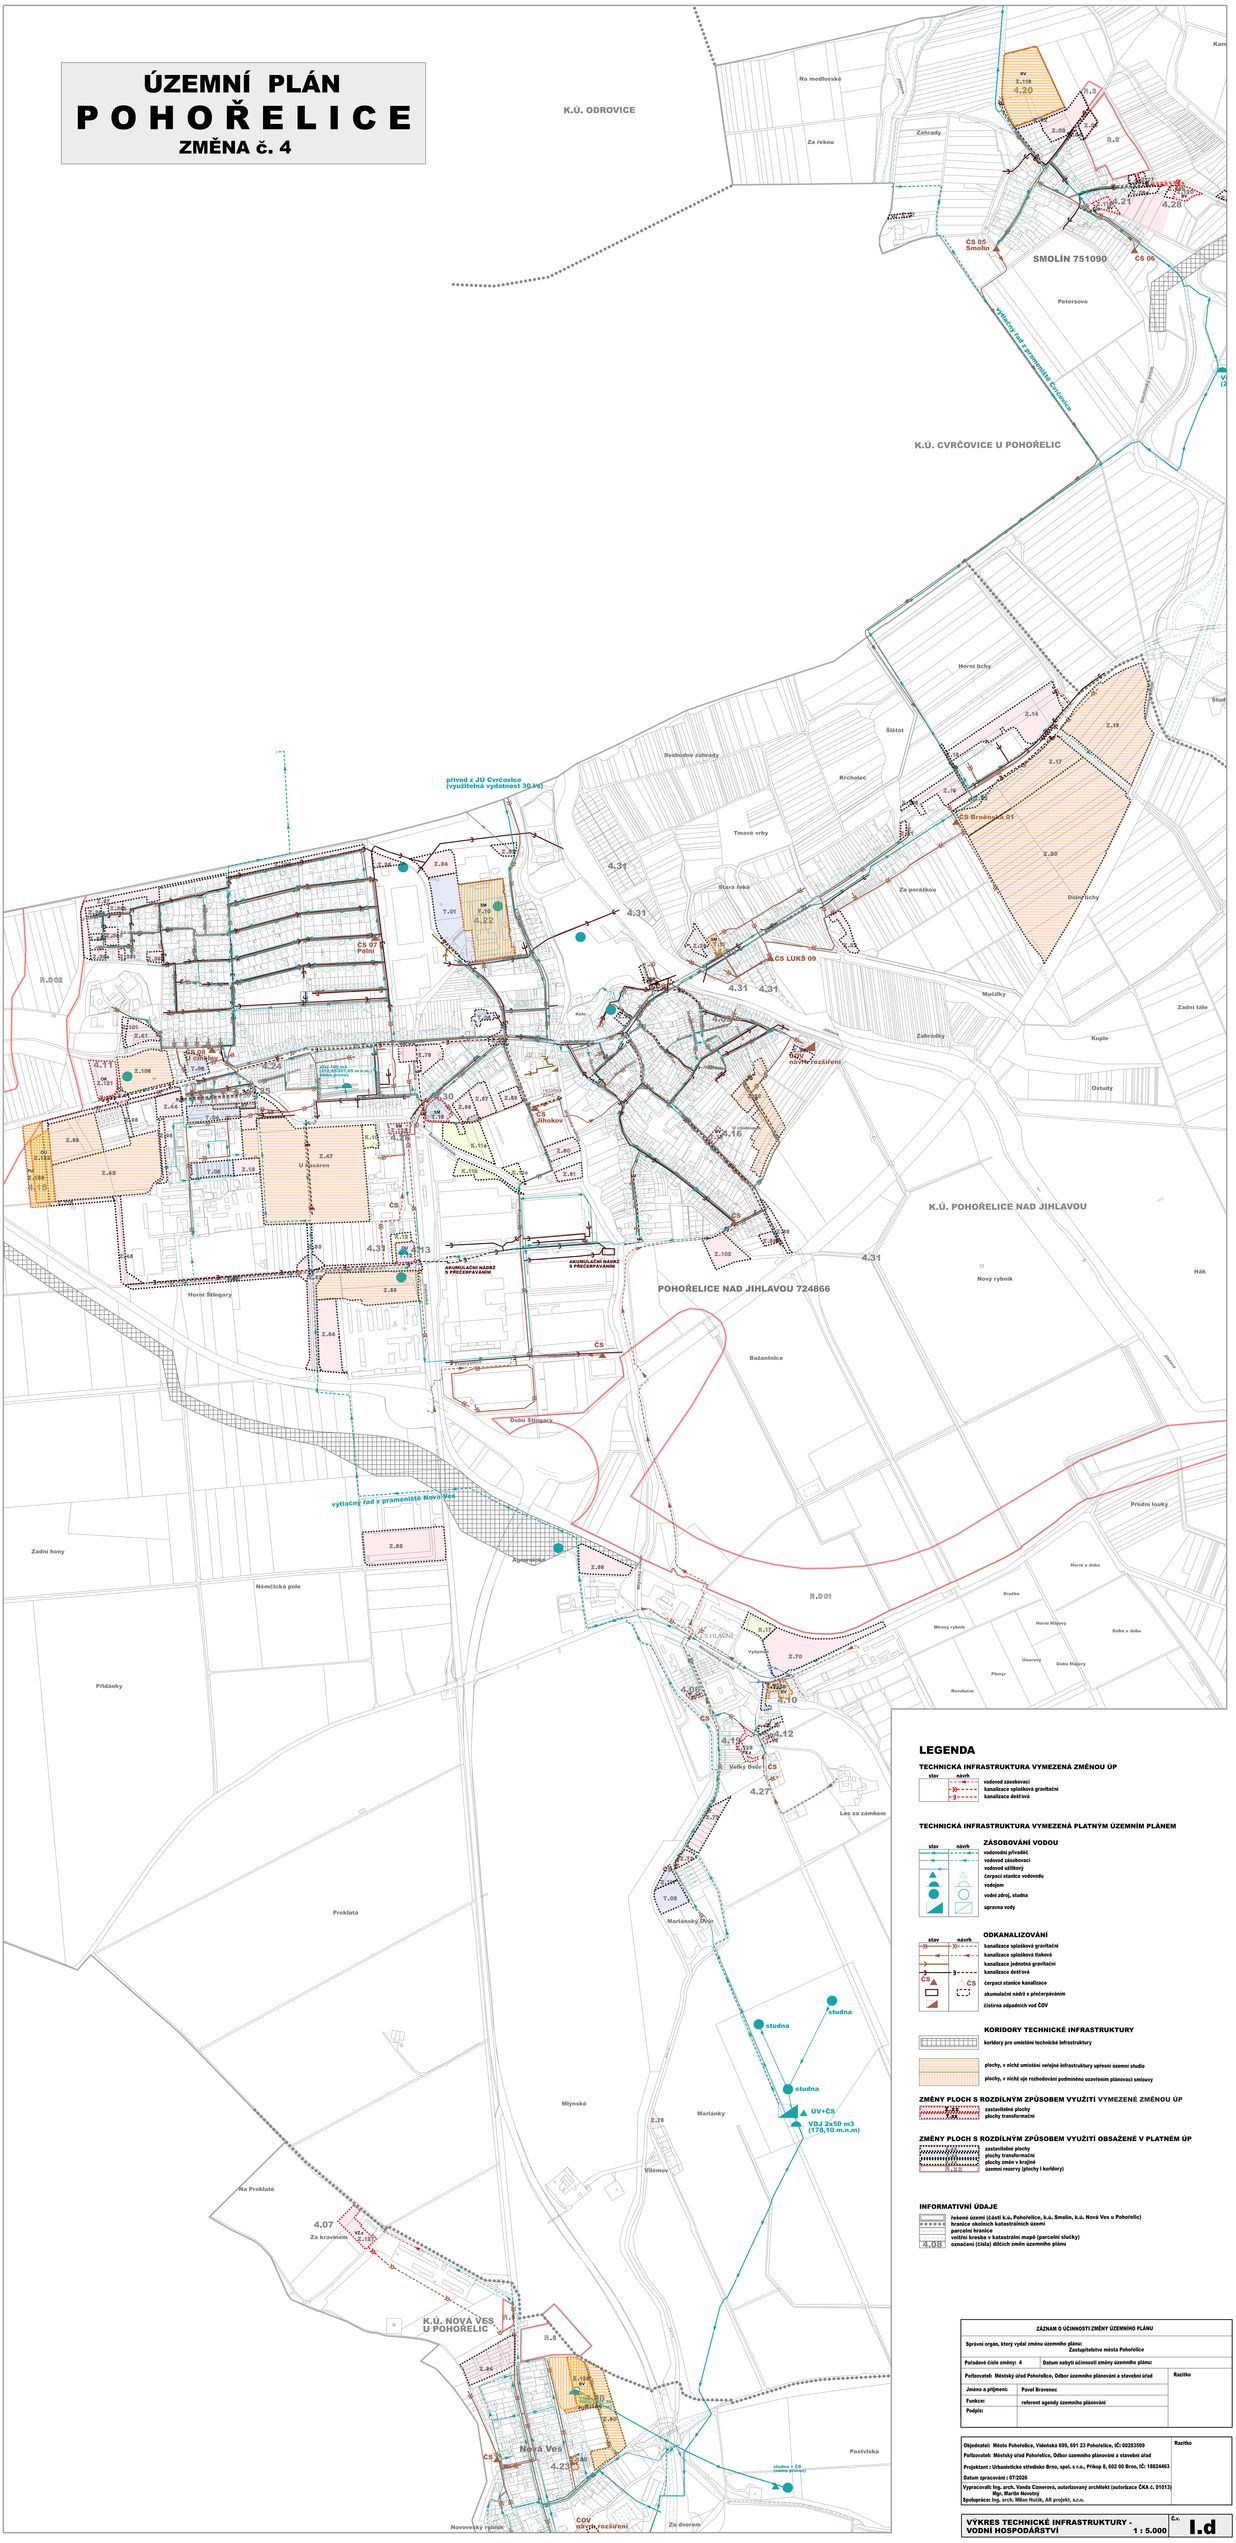

LEGENDA

TECHNICKÁ INFRASTRUKTURA VYMEZENÁ ZMĚNOU ÚP

stav / návrh
- vodovod zásobovací
- kanalizace splašková gravitační
- kanalizace dešťová

TECHNICKÁ INFRASTRUKTURA VYMEZENÁ PLATNÝM ÚZEMNÍM PLÁNEM

ZÁSOBOVÁNÍ VODOU

stav / návrh
- vodovodní přivaděč
- vodovod zásobovací
- vodovod užitkový
- čerpací stanice vodovodu
- vodojem
- vodní zdroj, studna
- úpravna vody

ODKANALIZOVÁNÍ

stav / návrh
- kanalizace splašková gravitační
- kanalizace splašková tlaková
- kanalizace jednotná gravitační
- kanalizace dešťová
- ČS — čerpací stanice kanalizace
- akumulační nádrž s přečerpáním
- čistírna odpadních vod ČOV

KORIDORY TECHNICKÉ INFRASTRUKTURY

- koridory pro umístění technické infrastruktury
- plochy, v nichž umístění veřejné infrastruktury upřesní územní studie
- plochy, v nichž lze rozhodování podmíněno uzavřením plánovací smlouvy

ZMĚNY PLOCH S ROZDÍLNÝM ZPŮSOBEM VYUŽITÍ VYMEZENÉ ZMĚNOU ÚP

- Z.xx — zastavitelné plochy
- P.xx — plochy transformační

ZMĚNY PLOCH S ROZDÍLNÝM ZPŮSOBEM VYUŽITÍ OBSAŽENÉ V PLATNÉM ÚP

- Z.xx — zastavitelné plochy
- P.xx — plochy transformační
- plochy změn v krajině
- územní rezervy (plochy i koridory)

INFORMATIVNÍ ÚDAJE

- řešené území (části k.ú. Pohořelice, k.ú. Smolín, k.ú. Nová Ves u Pohořelic)
- hranice okolních katastrálních území
- parcelní hranice
- vnější kreska v katastrální mapě (parcelní sloučky)
- označení (čísla) dílčích změn územního plánu

ZÁZNAM O ÚČINNOSTI ZMĚNY ÚZEMNÍHO PLÁNU		
Správní orgán, který vydal změnu územního plánu: Zastupitelstvo města Pohořelice		
Pořadové číslo změny: 4	Datum nabytí účinnosti změny územního plánu:	Razítko
Pořizovatel: Městský úřad Pohořelice, Odbor územního plánování a stavební úřad		
Jméno a příjmení:	Pavel Bravenec	
Funkce:	referent agendy územního plánování	
Podpis:		

Objednatel: Město Pohořelice, Vídeňská 699, 691 23 Pohořelice, IČ: 00283500	Razítko
Pořizovatel: Městský úřad Pohořelice, Odbor územního plánování a stavební úřad	
Projektant: Urbanistické středisko Brno, spol. s r.o., Příkop 8, 602 00 Brno, IČ: 18024463	
Datum zpracování: 07/2026	
Vypracovali: Ing. arch. Yvetta Cimerová, autorizovaný architekt (autorizace ČKA č. 01013) Mgr. Martin Novotný Spolupráce: Ing. arch. Milan Hučík, AR projekt, s.r.o.	

VÝKRES TECHNICKÉ INFRASTRUKTURY - VODNÍ HOSPODÁŘSTVÍ — 1 : 5.000 — č.v. **I.d**