
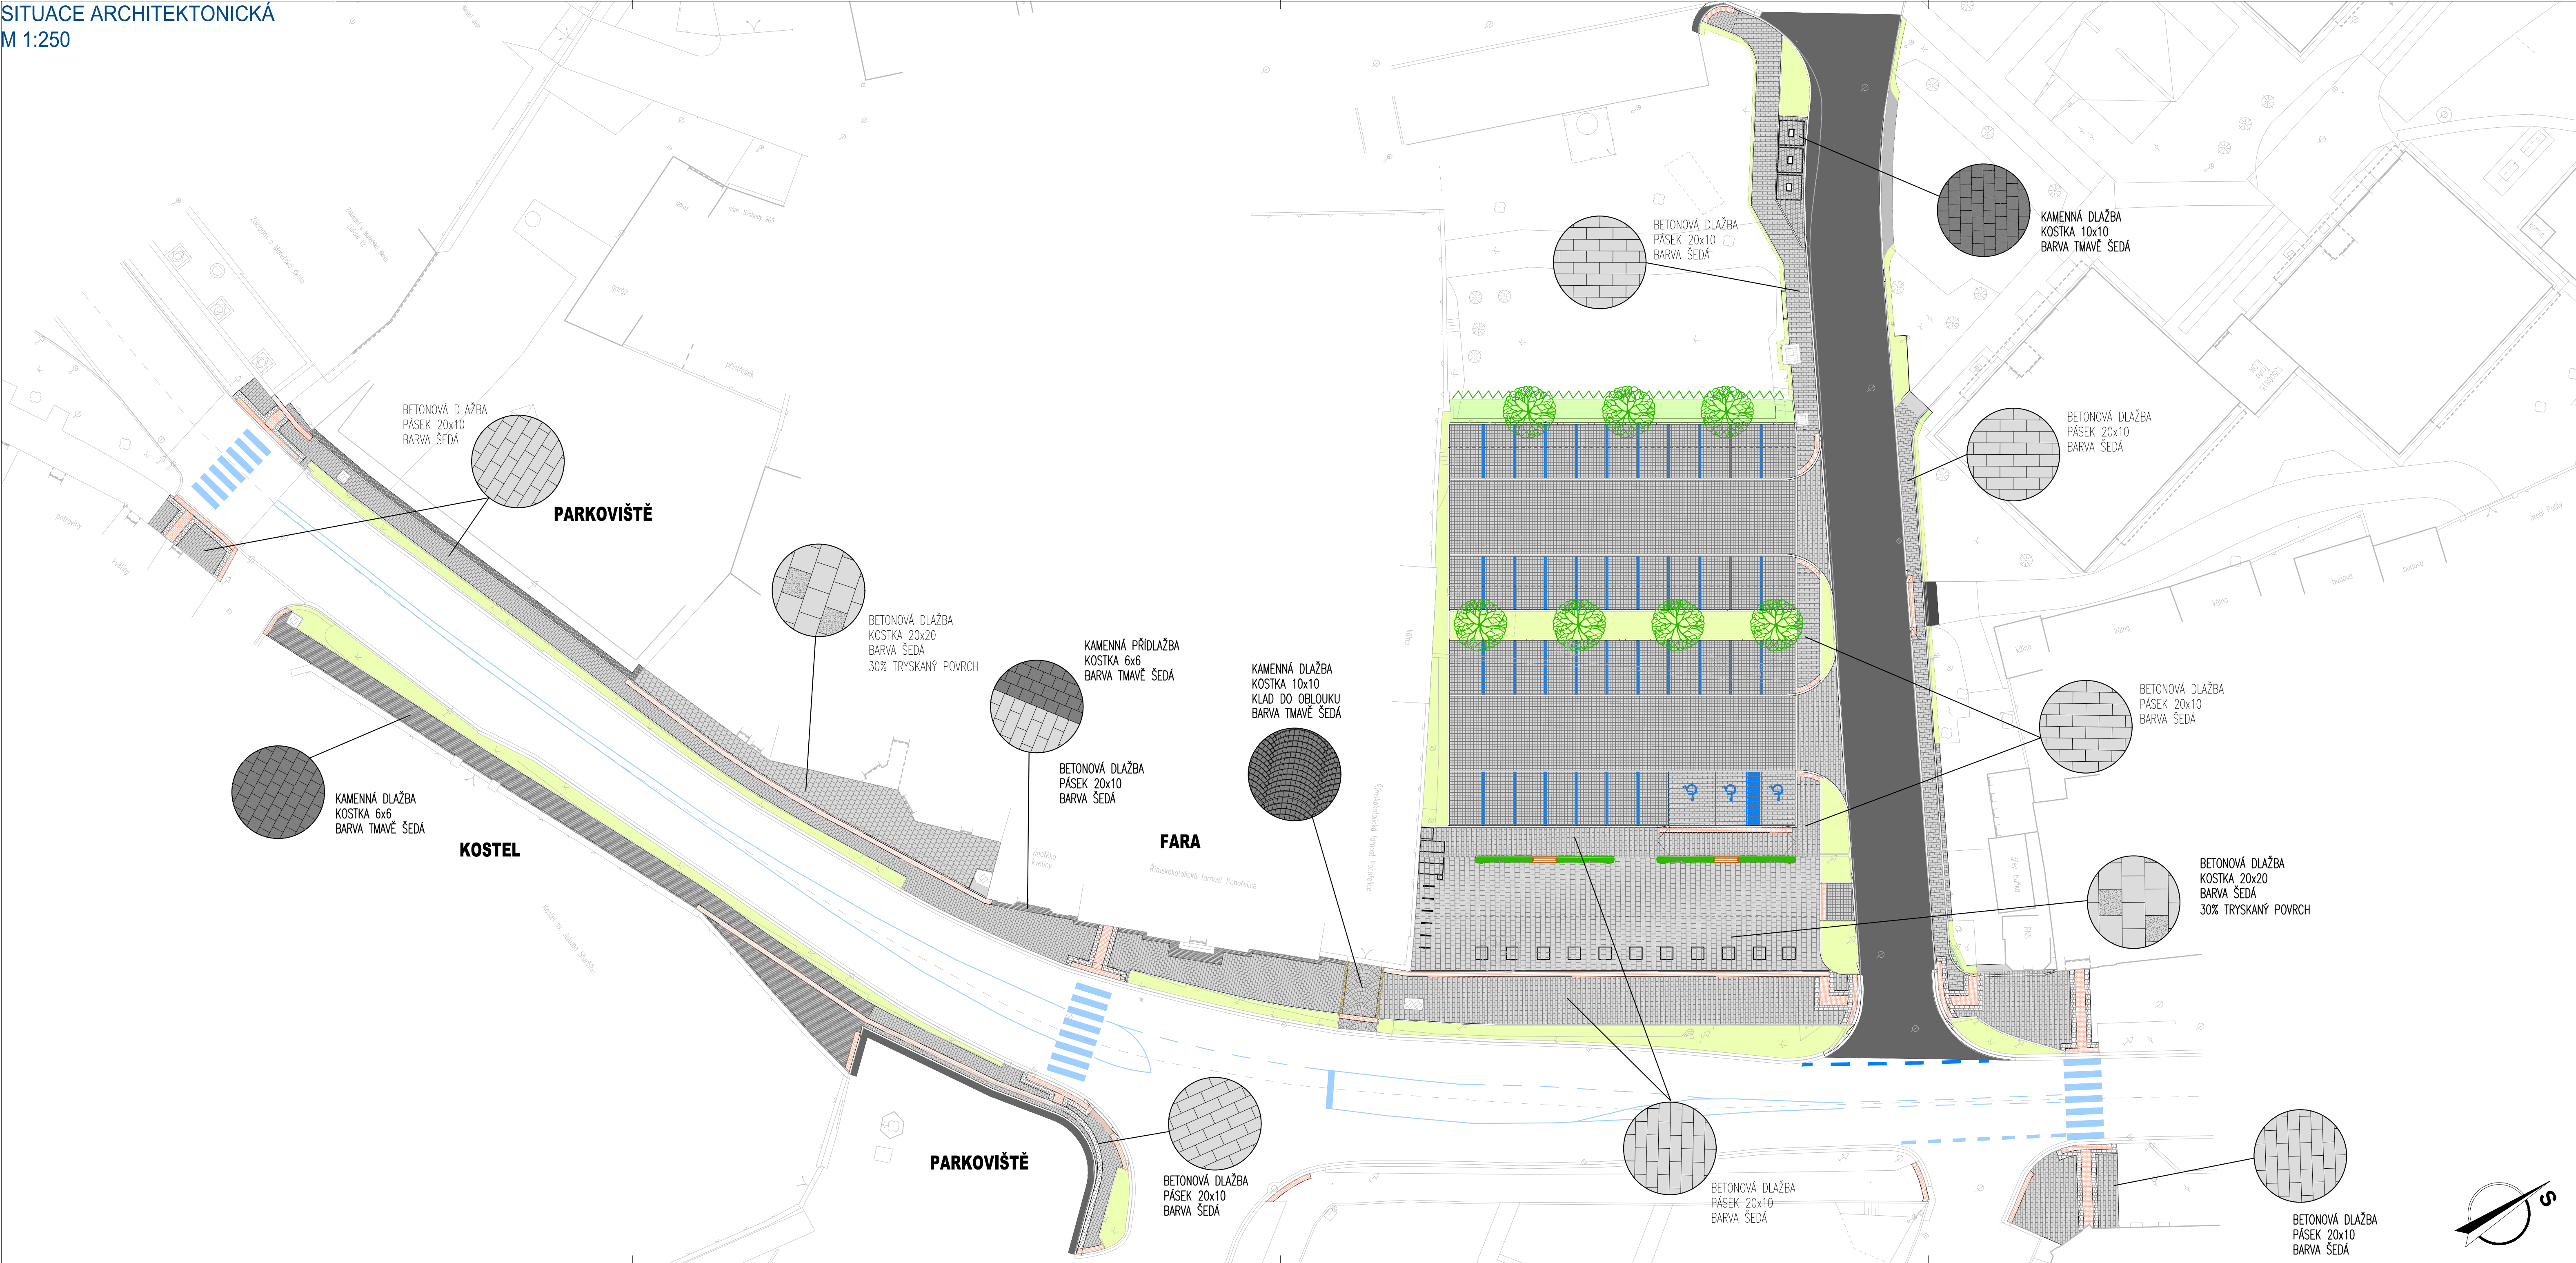


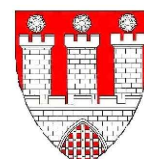

C

OBJEDNATEL		MĚSTO POHOŘELICE Videňská 669, Pohořelice 691 23 			
VEDOUČÍ PROJEKTANT - HIP		ING. PETR BUJOK		SOUŘADNICOVÝ SYSTÉM : S-JTSK	
ZODPOVĚDNÝ PROJEKTANT		ING. PETR BUJOK		VÝŠKOVÝ SYSTÉM : B.p.v.	
VYPRACOVAL		ING. PETR BUJOK			
KONTROLOVAL		ING. ZDENĚK LEGERSKÝ			
KRAJ / KATASTRÁLNÍ ÚZEMÍ		Jihomoravský / Pohořelice nad Jihlavou			
OBJEDNATEL, INVESTOR		Město Pohořelice, Videňská 669, Pohořelice 691 23			
NÁZEV AKCE:		Parkoviště P+R Pohořelice, náměstí Svobody C - SITUAČNÍ VÝKRESY			
NÁZEV OBJEKTU:					
NÁZEV PŘÍLOHY:		SITUACE ARCHITEKTONICKÁ			
		Č. SOUPRAVY		Č. PŘÍLOHY	
				C.6	