
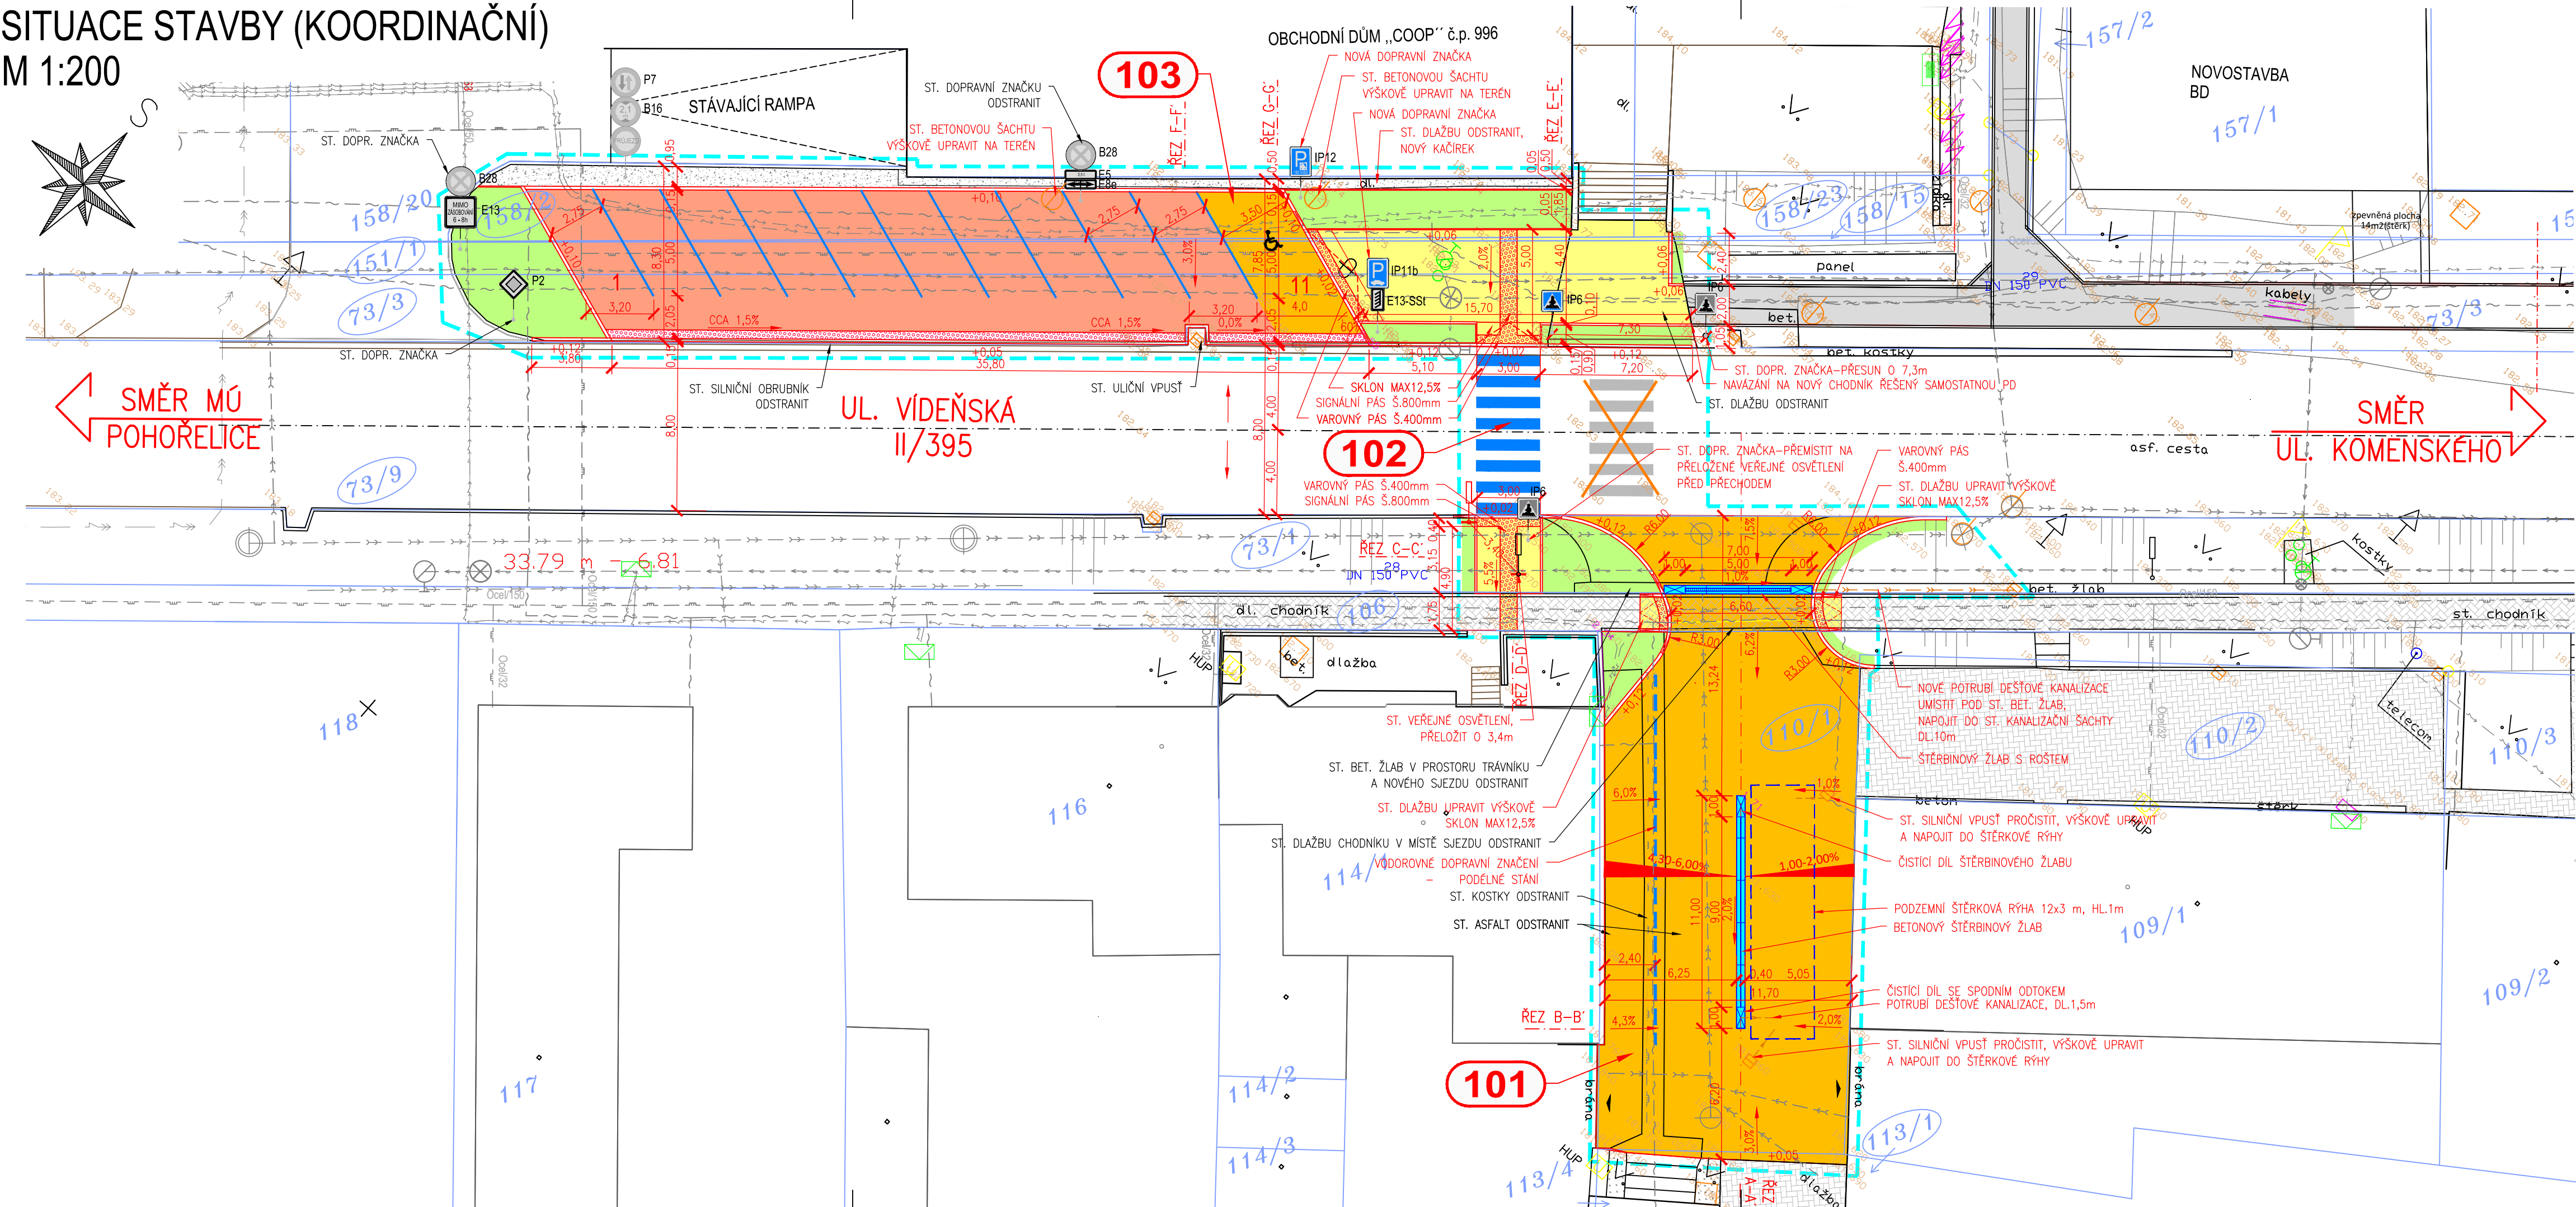


SITUACE STAVBY (KOORDINAČNÍ)

M 1:200

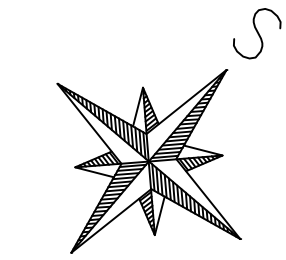

- SO 101 – VSAK A ÚPRAVA ZPEVNĚNÉ PLOCHY
- SO 102 – PŘECHOD PRO CHODCE
- SO 103 – ÚPRAVA PARKOVACÍCH STÁNÍ

LEGENDA:

- STÁVAJÍCÍ PONECHANÉ STAVBY (BUDOVY, MOSTY, ZDI, PROPUSTKY, ...)
- STÁVAJÍCÍ PONECHANÉ OPLOCENÍ A ZDI (DRÁTĚNÉ, ZDĚNÉ, DŘEVĚNÉ)
- STÁVAJÍCÍ ZPEVNĚNÉ PLOCHY (VOZOVKY, CHODNÍKY, DLÁŽĚNÉ KORYTA, ...)
- STÁVAJÍCÍ SVAHY
- NOVÉ STAVBY (KOMUNIKACE, MOSTY, ZDI, PROPUSTKY, ...)
- NOVÝ CHODNÍK – BETONOVÁ DLÁŽBA TL.60mm (ŠEDÁ)
- NOVÝ CHODNÍK – BETONOVÁ DLÁŽBA RELIÉFNÍ TL.60mm (ČERVENÁ)
- NOVÁ BETONOVÁ DLÁŽBA RELIÉFNÍ TL.80mm (ČERVENÁ)
- NOVÁ PLOCHA PARKOVACÍCH STÁNÍ – BETONOVÁ DLÁŽBA S NÁLISKY TL.80mm (ŠEDÁ)
- NOVÝ ASFALOVÝ POVRCH
- ZELEŇ
- NOVÝ CHODNÍK, ŘEŠENÝ SAMOSTATNOU PROJEKTOVOU DOKUMENTACÍ
- SJEZD NOVÝ/STÁVAJÍCÍ
- VODOROVNÉ DOPRAVNÍ ZNAČENÍ (STRÍKANÝ PLAST-BÍLÁ BARVA)
- HRANICE ŘEŠENÉHO ÚZEMÍ

LEGENDA INŽENÝRSKÝCH SÍTÍ:

- STÁVAJÍCÍ EL. VEDENÍ VN- PODZEMNÍ
- STÁVAJÍCÍ EL. VEDENÍ NN
- STÁVAJÍCÍ SÍŤ EL. KOMUNIKACÍ (CETIN a.s.) – SLABOPROUD, PROVOZOVANÉ
- STÁVAJÍCÍ STŘEDOTLAKÝ PLYNOVOD
- STÁVAJÍCÍ VODOVOD (VaK Břeclav, a.s.)
- STÁVAJÍCÍ KANALIZACE SPLAŠKOVÁ (VaK Břeclav, a.s.)
- NOVÉ VEDENÍ DEŠŤOVÉ KANALIZACE

LEGENDA KATASTRU:

- HRANICE KATASTRÁLNÍCH ÚZEMÍ
- HRANICE PARCELY KATASTRU NEMOVITOSTÍ
- 764/1 ČÍSLO PARCELY KATASTRU NEMOVITOSTÍ
- 764/1 ČÍSLO PARCELY KATASTRU NEMOVITOSTÍ – DOTČENÉ STAVBOU

Souřadnicový systém: S-JTSK

PROJEKTANT	KONTROLA	ZODP. PROJEKTANT	VIAT s.r.o. Lidická 19/700 602 00 Brno IČO: 05705398	
Ing. Ivana Gajová	Ing. Petr Guňka	Ing. Petr Guňka		
INVESTOR: Město Pohořelice, Vídeňská 699, 691 23 Pohořelice				
KRAJ:	Jihomoravský	KATASTR. ÚZEMÍ:	Pohořelice nad Jihlavou	
STAVBA:	Stavební úprava uličního prostoru ul. Vídeňská, Město Pohořelice			
FORMÁT				4x4
DATUM				06/2021
OBSAH:	SITUACE STAVBY KOORDINAČNÍ			
MĚŘÍTKO	1:200	ČÍSLO VÝKRESU	C.2	