


TROSKOTOVICE

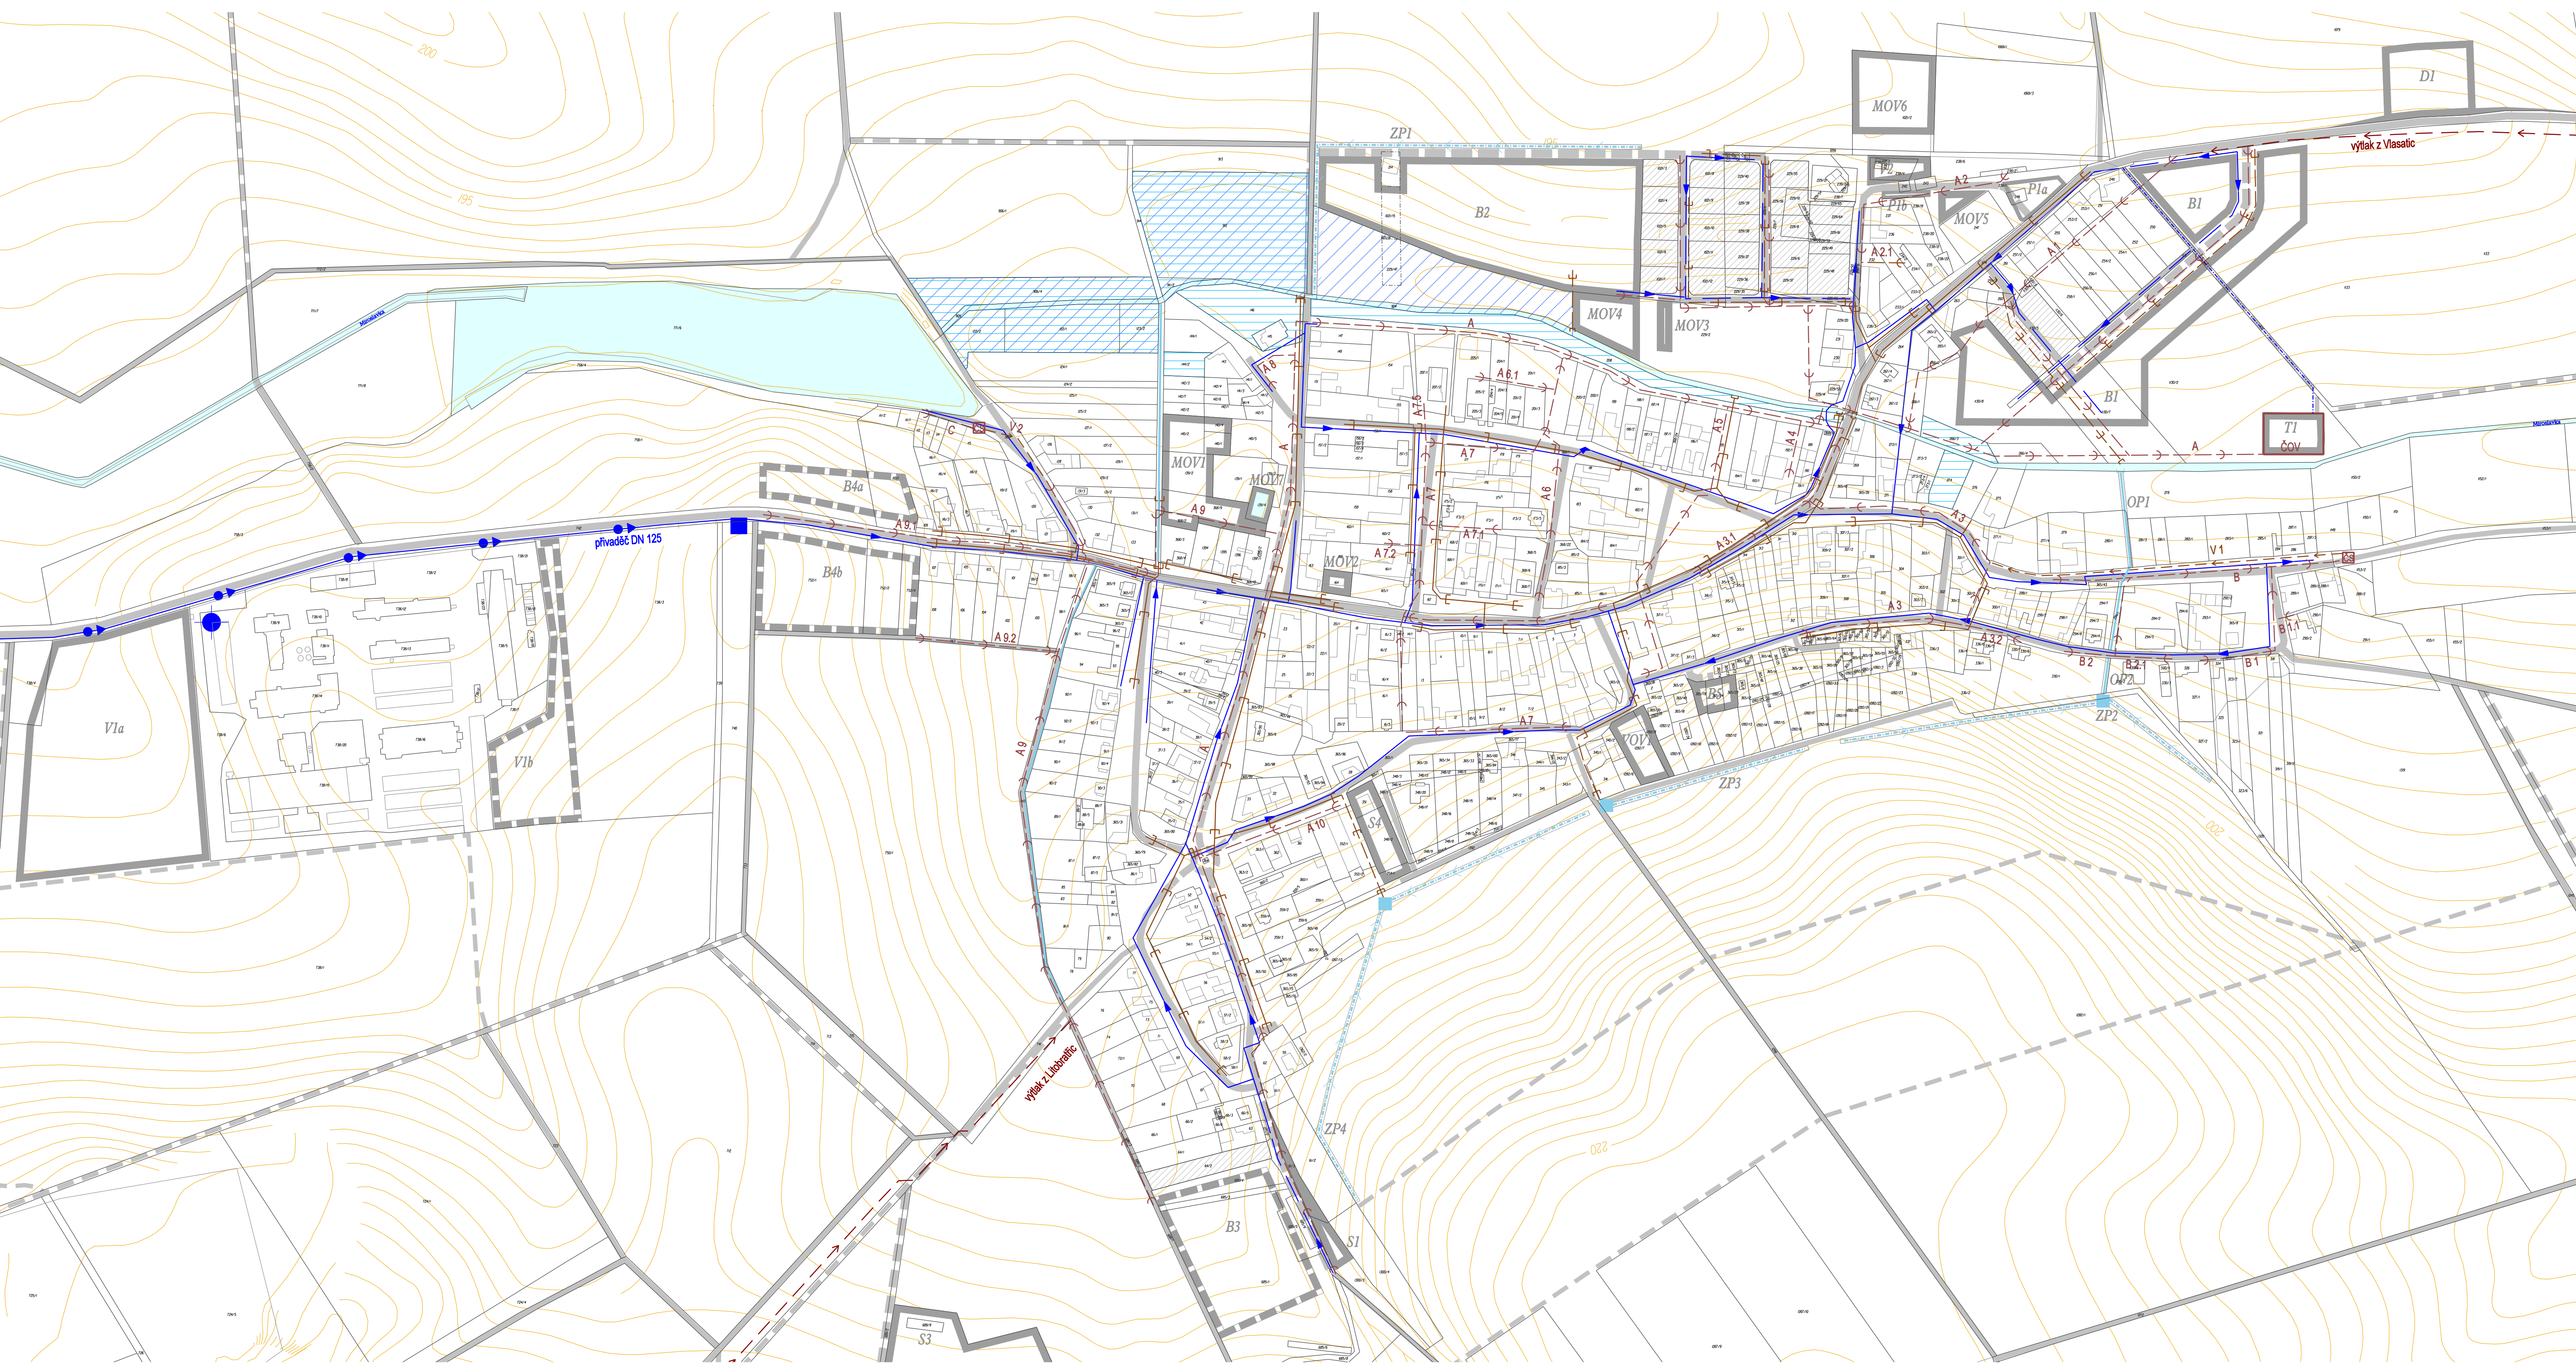

stav	návrh	
		vodovodní přivaděč
		vodovod
		redukční šachta
		přípojka k ČOV
		splašková kanalizace
		výhled splaškové kanalizace
		čerpací stanice splaškové kanalizace
		čistírna odpadních vod
		dešťová kanalizace
		vodní zdroj
		vodní plochy a toky
		zamokřené plochy
		plocha revitalizace
		otevřený příkop
		záchranný příkop
		sedimentační jímky
		navrhované zastavitelné plochy
		územní rezerva
		plocha v realizaci
		komunikace

Původce: MÚJ Píseňka Obec, katastrální území: Troskotovice		LÓW & spol., s.r.o. Študentská 10, 502 01 Píseňka IČO: 252 28 65 22 DIČ: CZ252286522	
ÚZEMNÍ PLÁN TROSKOTOVICE			
Výkres č.: 4a. Název výkresu: Technická infrastruktura vodní hospodářství	Zdroj projektantů: Ing. Jiří Ferenčík M. Hrubáček	Datum: 9/2013	Měřítko: 1:2 000

