


# KOORDINAČNÍ SITUAČNÍ VÝKRES M 1:250

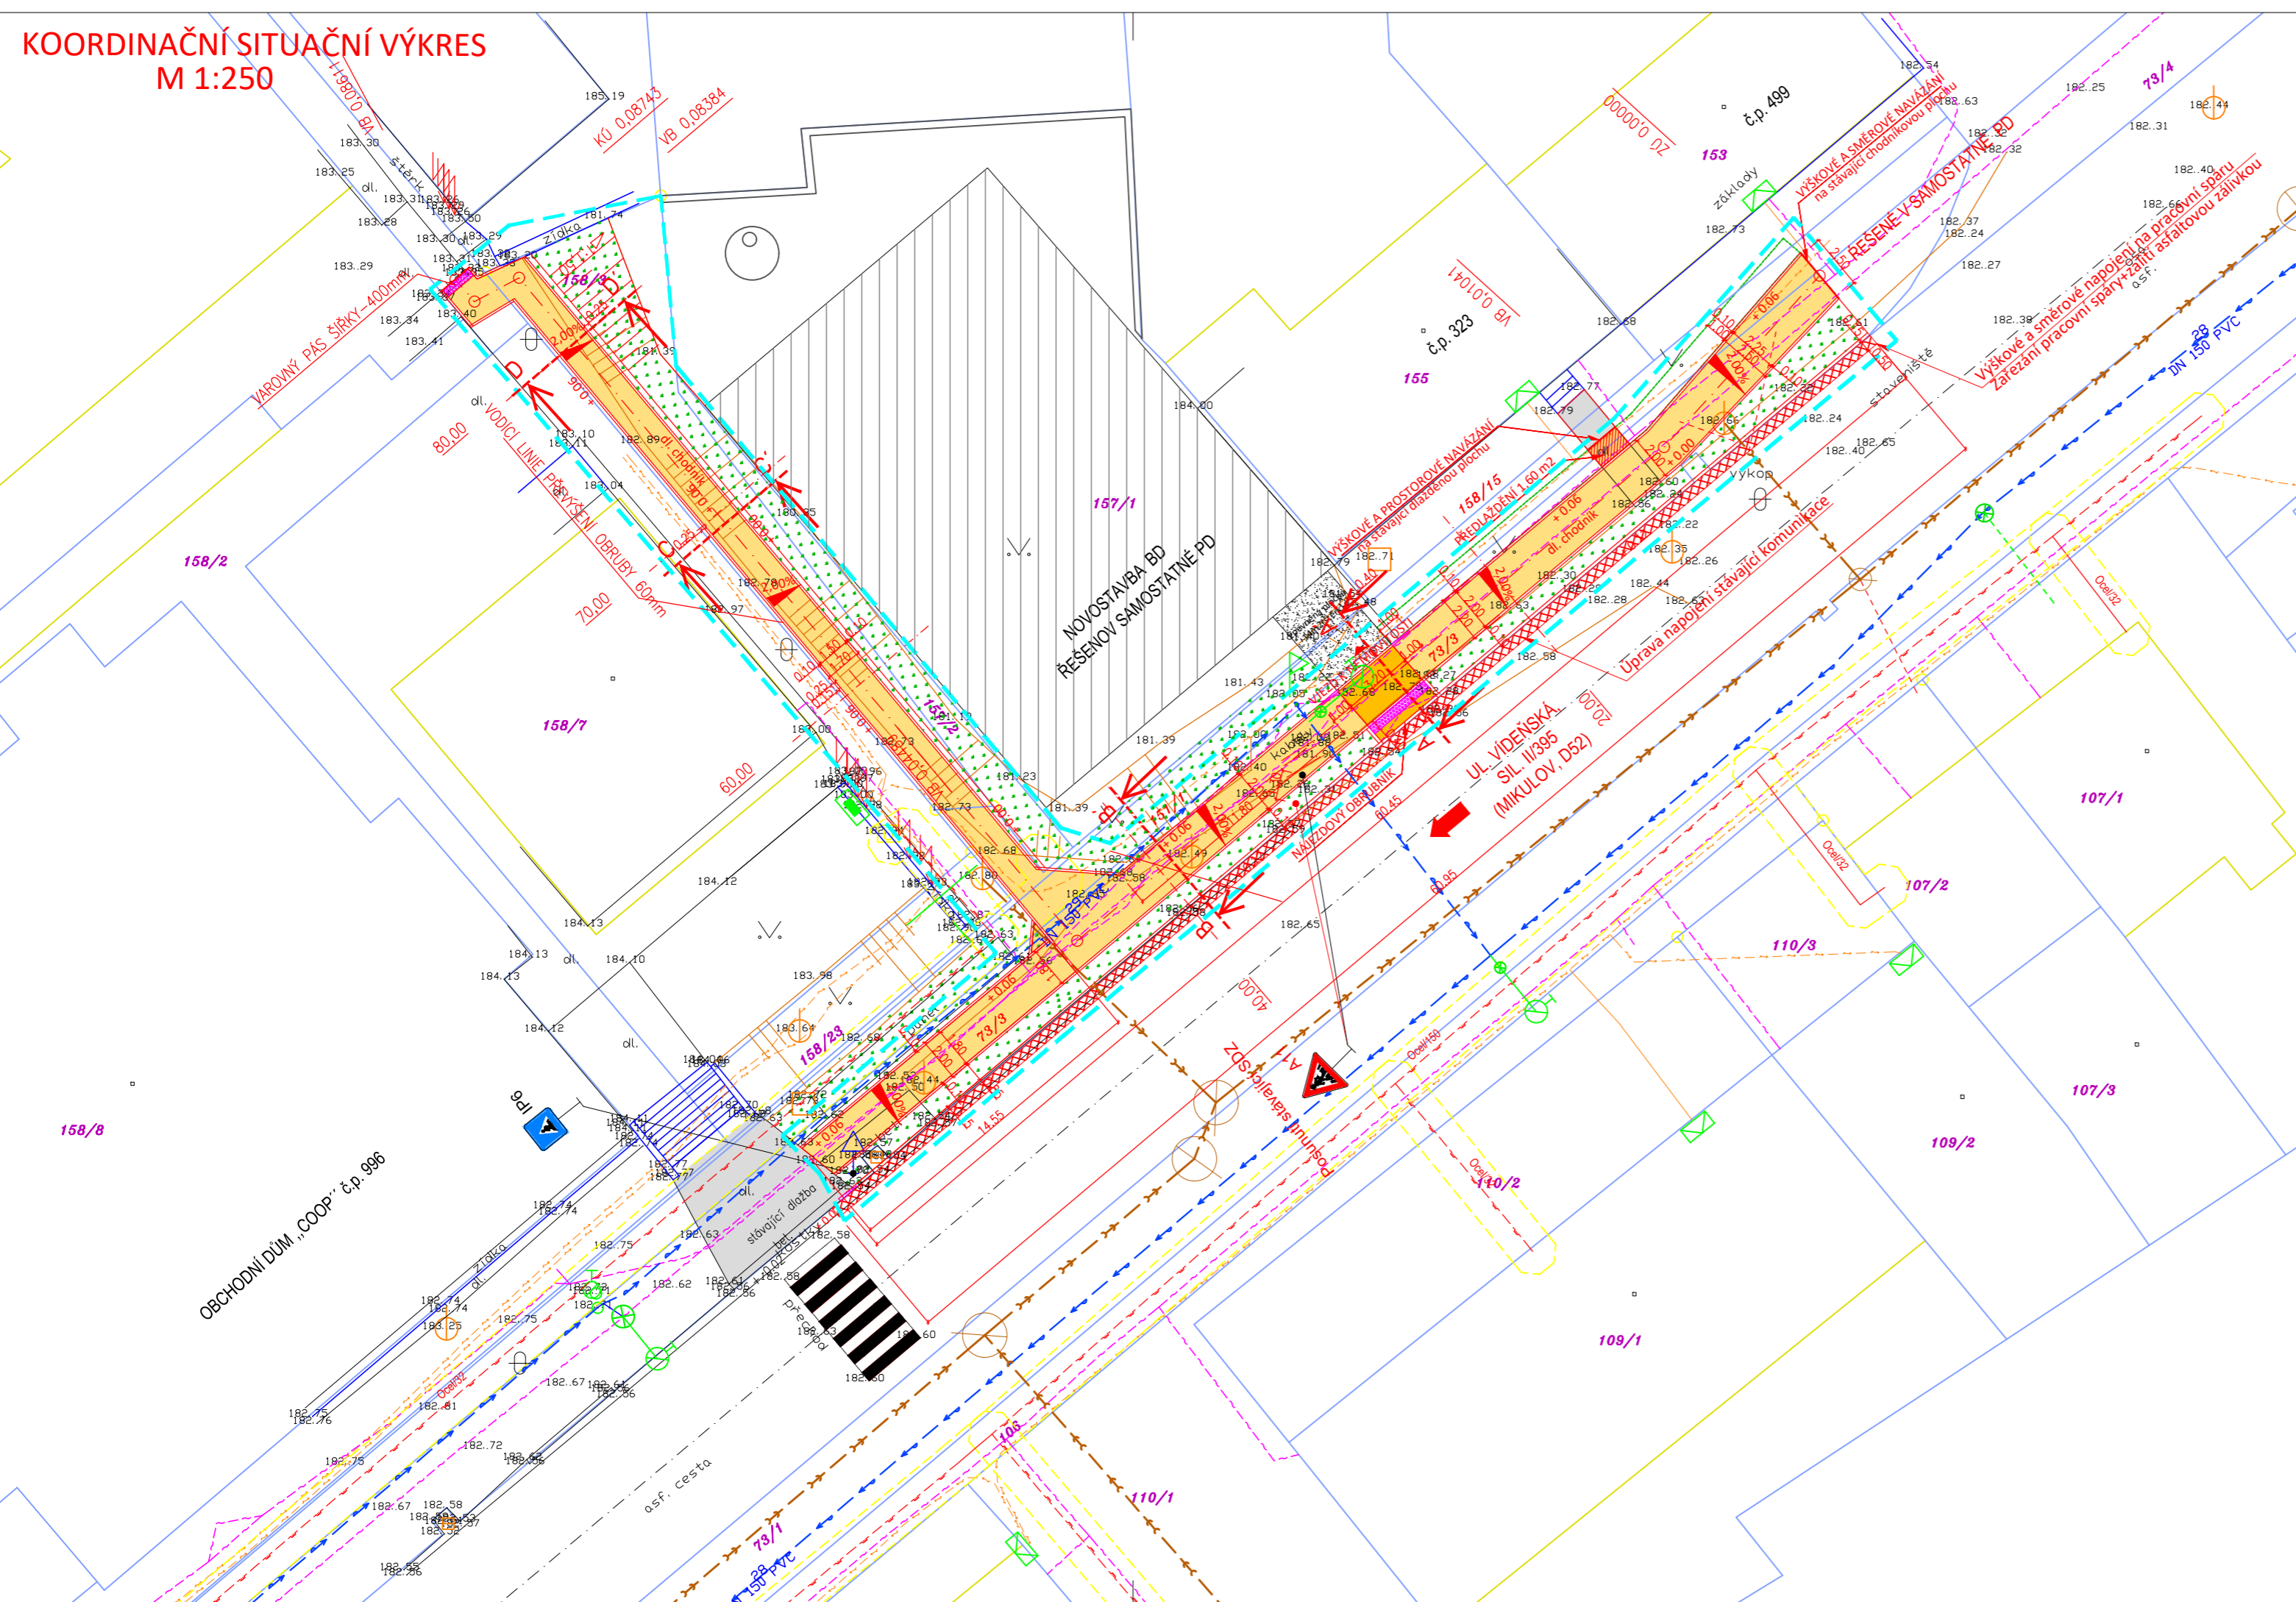

## Legenda:

### Čáry:

- Zaměření skutečného stavu
- Vnitřní kresba katastru
- Hranice parcel dle katastru
- Osy řezu, osy komunikace
- Obrysy nově navržených staveb a objektů
- Svahy
- Vodorovné dopravní značení (stříkaný plast–bíla barva : V10b)
- Hranice řešeného území
- 16.19 Kóty navržených stavebních úprav

### Šrafy:


- navržená dlažba chodníků ( komunikace pro pěší) – betonová zámková dlažba, tl. 60 mm
- navržená dlažba parkovacích ploch
- navržená dlažba přejezdů přes chodník a vjezdů – betonová zámková dlažba, tl. 80 mm
- Navržená oprava asfaltového povrchu komunikace ul. Vídeňská, ACO 11+ v tl. 40 mm
- zámková dlažba s reliéfní úpravou–červená dle NV 163/2002 a TN TZÚS 12.03.04 .
- zatravnění kolem hran zpevněných ploch (ohumusování v tl. 100 mm a osetí travní směsí)
- stávající zpevněné plochy (betonové, dlážděné)

### Legenda stávajících sítí:

- stávající plynové vedení STL
- stávající vedení NN
- stávající vedení slaboproudu – provozované (Cetin, a.s.)
- stávající vedení splaškové kanalizace – provozované ( VaK Břeclav, a.s.)
- stávající vedení vodovodního potrubí ( VaK Břeclav, a.s.)

### Značky:

- 1234 sousední parcely
- 1234 číslo parcely dotčené stavbou
- stávající svislé dopravní značení

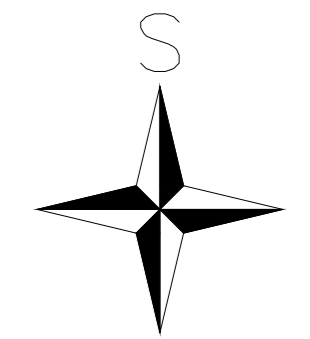

Souřadnicový systém: S–JTSK  
Výškový systém: B.p.v.

PROJEKTANT <i>Ing. Guřka</i>	KONTROLA <i>Ing. Guřka</i>	ZODP.PROJEKTANT <i>Ing. Guřka</i>	VIAT, s.r.o. Projekční kancelář IČ 05705398 Lidická 700/19 602 00 Brno	
INVESTOR: <b>Město Pohorelice, Vídeňská 699, 691 23 Pohorelice</b>			FORMÁT	<b>3 x A4</b>
KRAJ: <b>Jihomoravský</b>	KATASTR. ÚZEMÍ: <b>Pohorelice nad Jihlavou (724 866)</b>		DATUM	<b>11/2020</b>
STAVBA: <b>Chodník podél ul. Vídeňská, Pohorelice</b>			ZAKÁZKA ČÍSLO	<b>LV/08</b>
OBSAH: <b>KOORDINAČNÍ SITUAČNÍ VÝKRES</b>			STUPEŇ	<b>DUR+DSP</b>
			MĚŘÍTKO: <b>1:250</b>	ČÍSLO VÝKRESU: <b>C.3</b>