


# ÚZEMNÍ PLÁN LODĚNICE

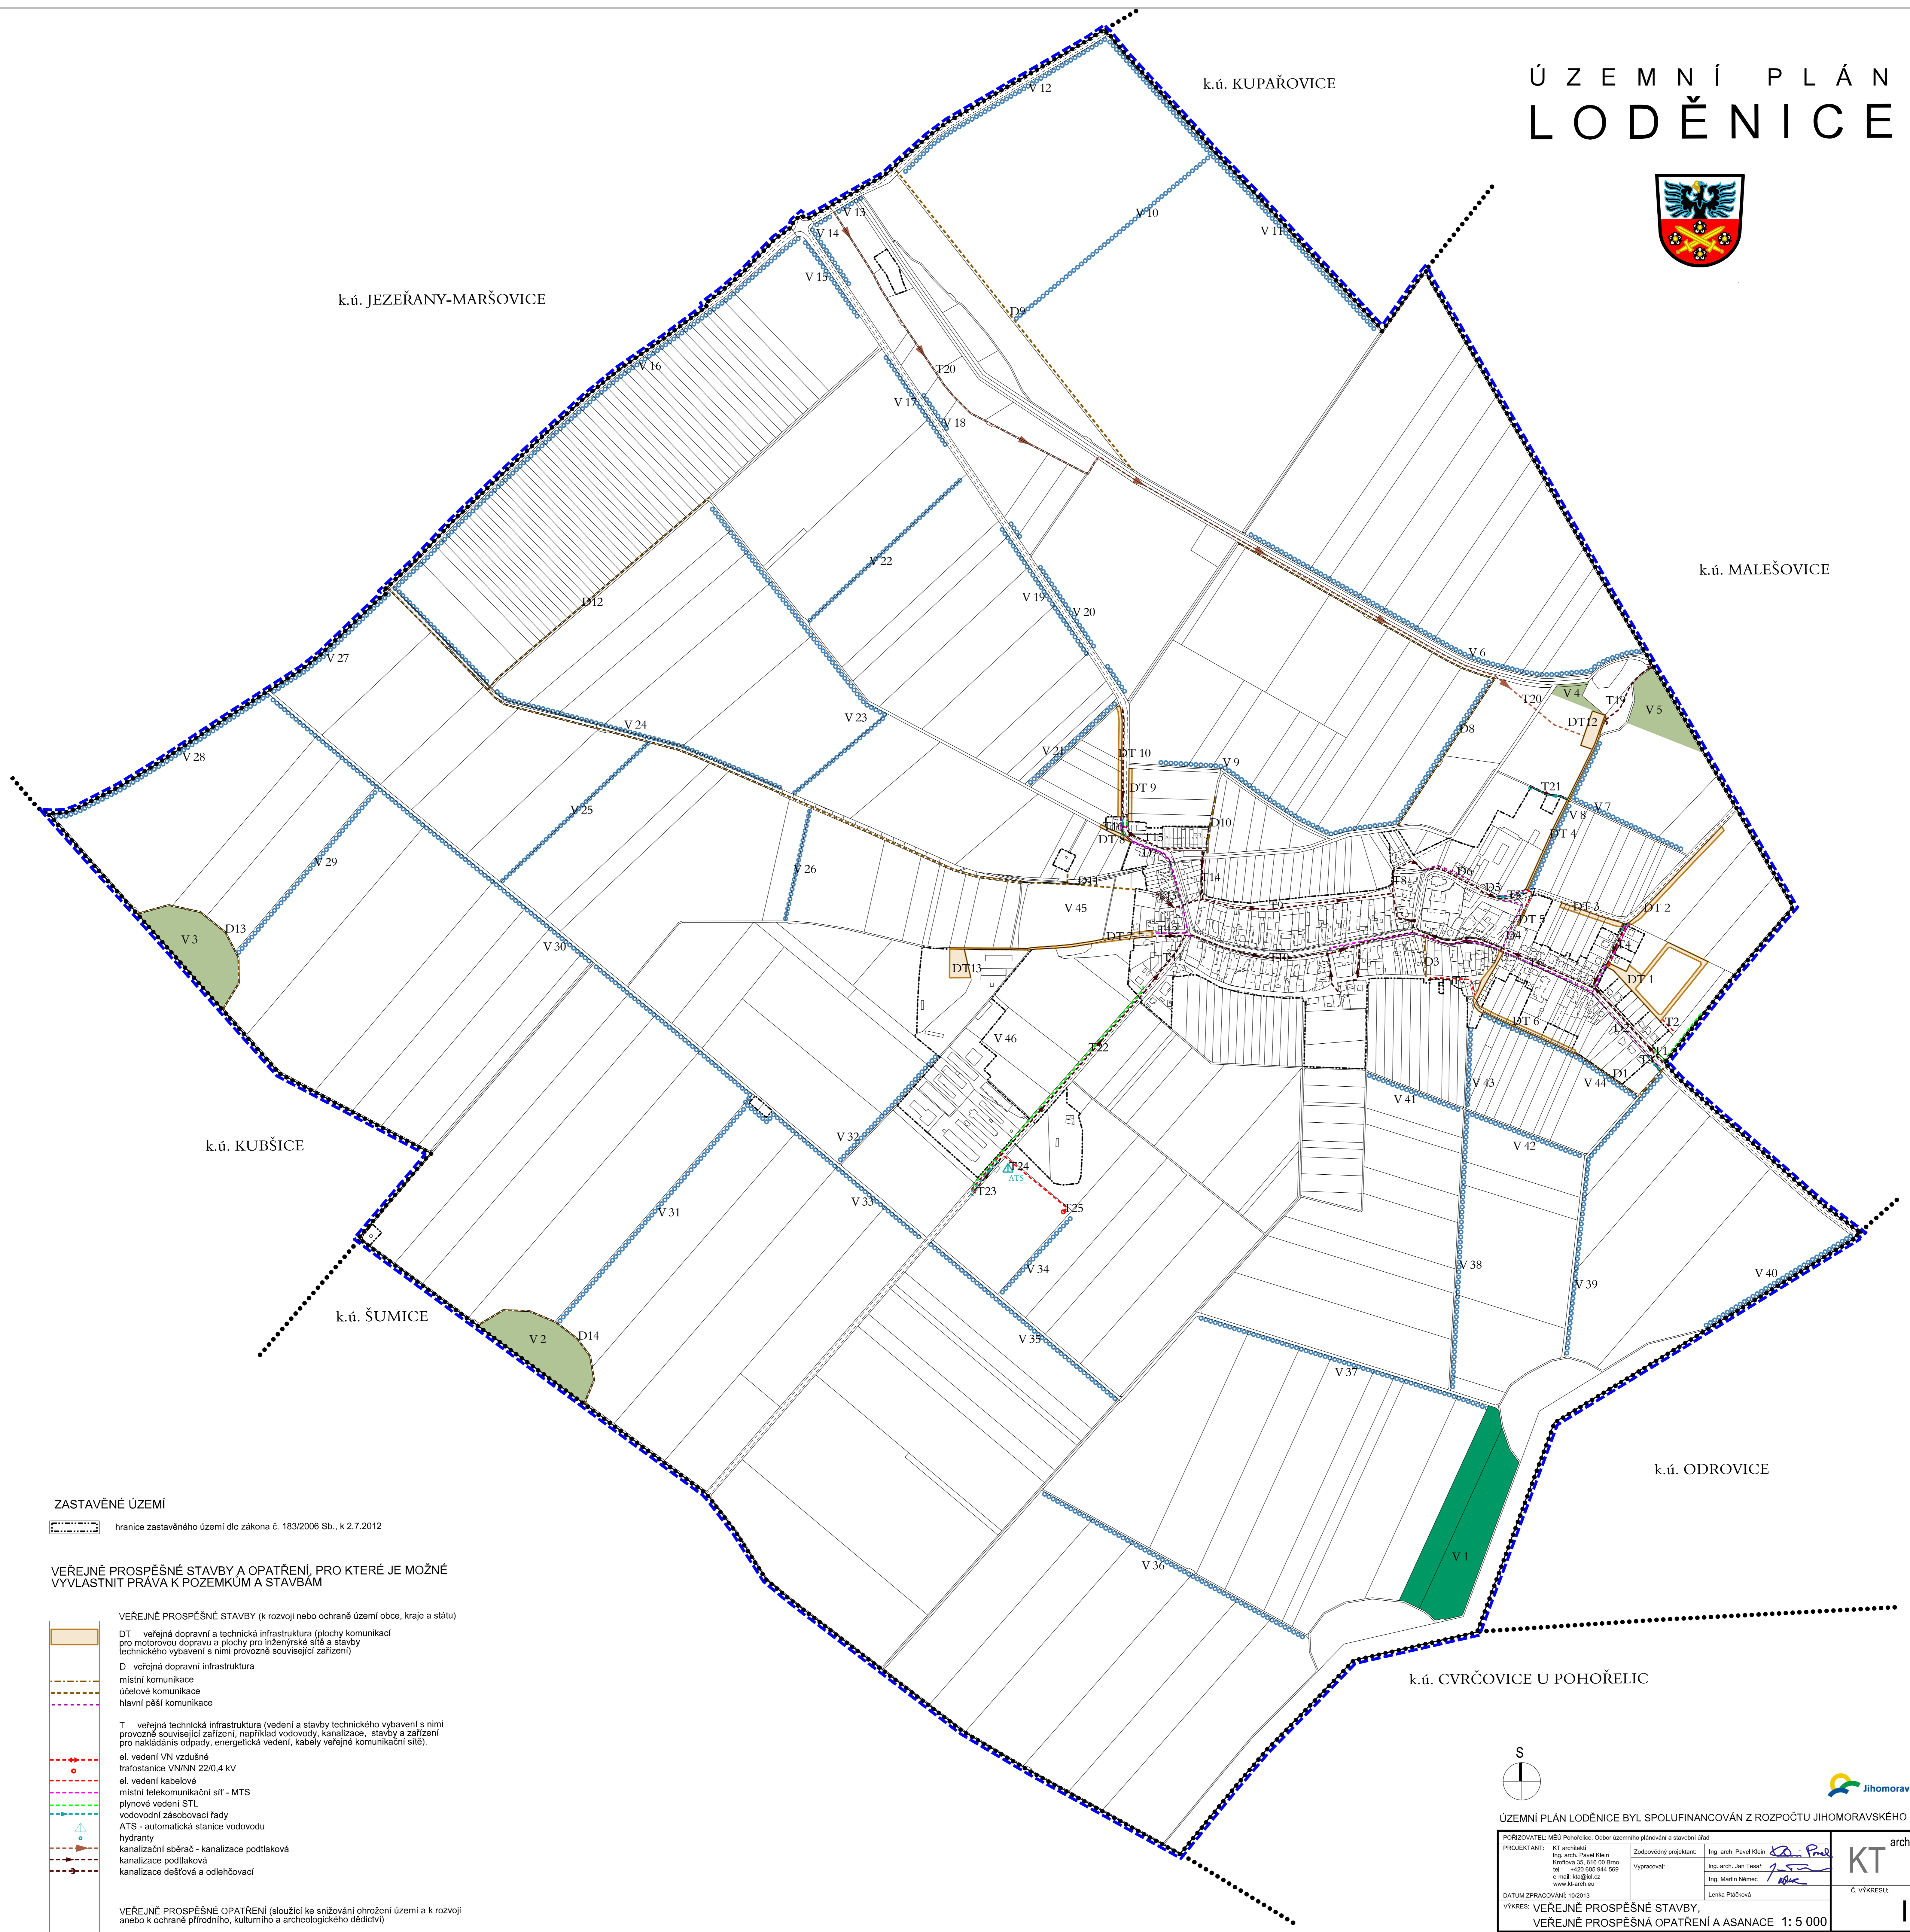

## ZASTAVĚNÉ ÚZEMÍ


hranice zastavěného území dle zákona č. 183/2006 Sb., k 2.7.2012

## VEREJNĚ PROSPĚŠNÉ STAVBY A OPATŘENÍ, PRO KTERÉ JE MOŽNÉ VYVLASTNIT PRÁVA K POZEMKŮM A STAVBÁM

- VEREJNĚ PROSPĚŠNÉ STAVBY (k rozvoji nebo ochraně území obce, kraje a státu)**
- DT - veřejná dopravní a technická infrastruktura (plochy komunikací pro motorovou dopravu a plochy pro inženýrské sítě a stavby technického vybavení s nimi provozně související zařízení)
  - D - veřejná dopravní infrastruktura
    - místní komunikace
    - účelové komunikace
    - hlavní pěší komunikace
  - T - veřejná technická infrastruktura (vedení a stavby technického vybavení s nimi provozně související zařízení, například vodovody, kanalizace, stavby a zařízení pro nakládání odpadů, energetická vedení, kabely veřejné komunikační sítě)
    - el. vedení VN vzdušné
    - trafostanice VN/NN 220,4 kV
    - el. vedení kabelové
    - místní telekomunikační sítě - MTS
    - plynové vedení STL
    - vodovodní zásobovací řady
    - ATS - automatická stanice vodovodu
    - kanalizační sběrač - kanalizace podtlaková
    - kanalizace podtlaková
    - kanalizace dešťová a odlehčovací
- VEREJNĚ PROSPĚŠNÉ OPATŘENÍ (sloužící ke snížení ohrožení území a k rozvoji anebo k ochraně přírodního, kulturního a archeologického dědictví)**
- V - plochy pro snížení ohrožení území - interakční prvek
  - V - plochy pro založení územního systému ekologické stability - místní USES
  - V - plochy pro založení územního systému ekologické stability - regionální USES

## INFORMATIVNÍ ÚDAJE

- hranice katastrálních území
- hranice řešeného území

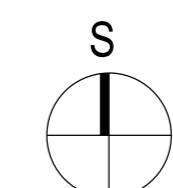

ÚZEMNÍ PLÁN LODĚNICE BYL SPOLUFINANCOVÁN Z ROZPOČTU JIHMORAVSKÉHO KRAJE.

PORADOVATEL: MěÚ Pohořelice, Odbor územního plánování a stavební úřad PROJEKTANT: KT architekti Ing. arch. Pavel Křepel Křepelova 56, 615 00 Brno tel.: +420 602 944 569 e-mail: křepel@kt.cz www.kt-arch.cz	Zodpovědný projektant: Ing. arch. Jan Tesař Vypracoval: Ing. Martin Němec Lenka Pásková	KT architekti Č. VÝKRESU: 1.05
--	---	-----------------------------------

DATA: ZPRACOVÁNÍ: 10/2015  
 VÝKRES: VEREJNĚ PROSPĚŠNÉ STAVBY, VEREJNĚ PROSPĚŠNÁ OPATŘENÍ A ASANACE 1: 5 000

ZÁZNAM O ÚČINNOSTI ÚZEMNÍHO PLÁNU	
Správní orgán, který územní plán vydal: Zastupitelstvo obce Lodeňice Datum nabytí účinnosti:	
Pořizovatel: MěÚ Pohořelice, Odbor územního plánování a stavební úřad Jméno a příjmení oprávněné osoby pořizovatele: Funkce: Podpis:	Razítko: