
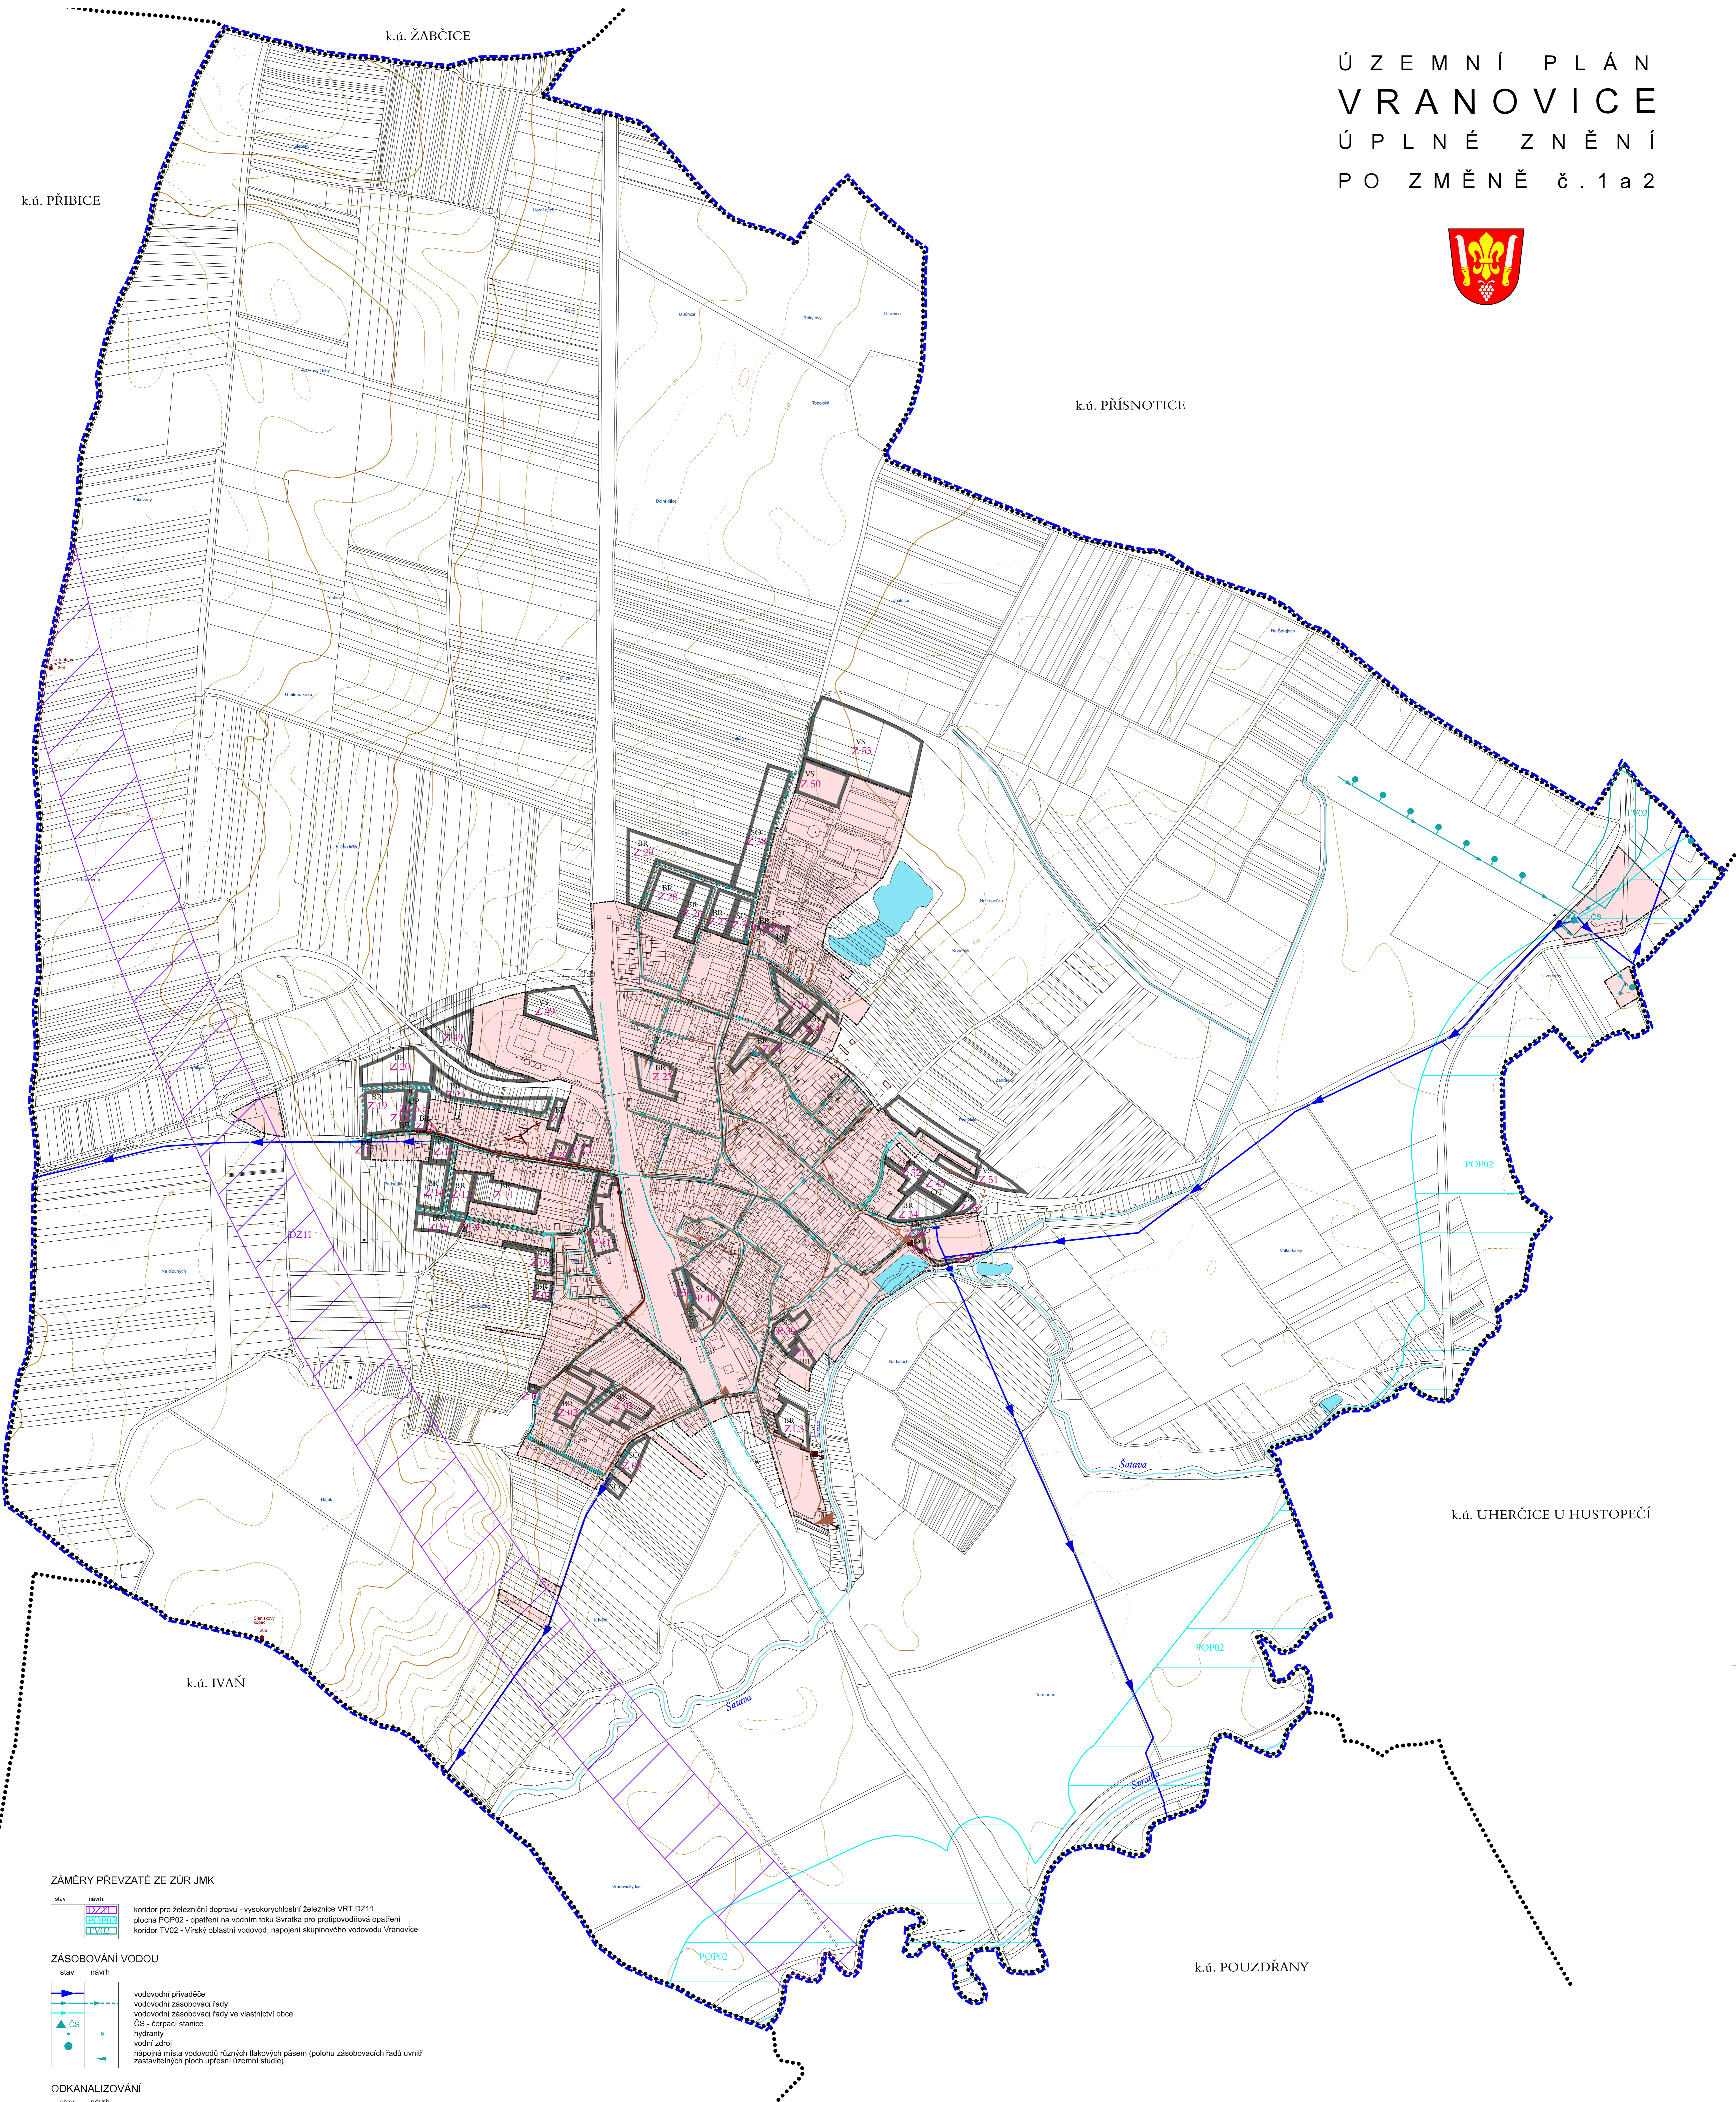


ÚZEMNÍ PLÁN VRANOVICE ÚPLNÉ ZNĚNÍ PO ZMĚNĚ č. 1 a 2

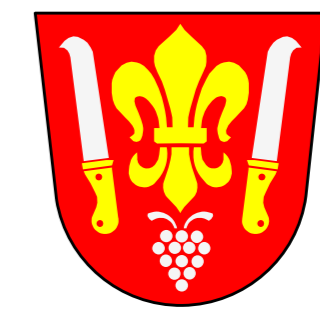

ZÁMĚRY PŘEVZATÉ ZE ŽÚR JMK

stav	návrh	popis
—	—	koridor pro železniční dopravu - vysokorychlostní železnice VRT DZ11
—	—	plocha POP02 - opatření na vodním toku Svatava pro protipovodňová opatření
—	—	koridor TV02 - Vírský oblastní vodovod, napojení skupinového vodovodu Vranovice

ZÁSOBOVÁNÍ VODOU

stav	návrh	popis
—	—	vodovodní přívaděže
—	—	vodovodní zásobovací řady
—	—	vodovodní zásobovací řady ve vlastnictví obce
—	—	ČS - čerpací stanice
—	—	hydranty
—	—	vodní zápoj
—	—	nápojná místa vodovodů různých tlakových pásem (polohu zásobovacích řad uvnitř zastavěných ploch upřesní územní studie)

ODKANALIZOVÁNÍ

stav	návrh	popis
—	—	kanalizace jednotná
—	—	kanalizace tlaková
—	—	kanalizace dešťová a odlehčovací
—	—	čerpací stanice kanalizace
—	—	čistištna odpadních vod
—	—	odlehčovací komora kanalizace
—	—	nápojná místa kanalizace (polohu kanalizačních stok uvnitř zastavěných ploch upřesní územní studie)

ZASTAVITELNÉ PLOCHY A PLOCHY PŘESTAVBY

stav	návrh	popis
—	—	zastavitelné plochy a plochy přestavby
—	—	kód funkčního využití plochy
—	—	označení zastavěných ploch
—	—	označení přestavbových ploch

INFORMATIVNÍ ÚDAJE

stav	návrh	popis
—	—	hranice katastrálních území
—	—	hranice řešeného území
—	—	zastavěné území k 28.09.2021
—	—	plochy ve kterých bude poloha sítě technické infrastruktury upřesněna územní studií
—	—	vodní plochy
—	—	vodní toky v otevřeném korytě
—	—	záchytný odvodňovací příkop

NÁZEV DOKUMENTACE:			
ÚZEMNÍ PLÁN VRANOVICE - ÚPLNÉ ZNĚNÍ PO ZMĚNĚ č. 1 a 2			
PROJEKTANT:	KT architekti	Zodpovědný projektant:	Ing. arch. Pavla Páralová
PROJEKTANT:	Křehová 26, 615 00 Brno	Č. VVKRESU:	1.05
VYKRES: KONCEPCE VEŘEJNÉ INFRASTRUKTURY			
ZÁSOBOVÁNÍ VODOU A ODKANALIZOVÁNÍ 1:5 000			

ZÁZNAM O ÚČINNOSTI	
Název dokumentace:	Územní plán Vranovice
Územní plán Vranovice:	Správní orgán, který dokumentaci vydal:
Zastavěná plocha zastavěných ploch:	
Příloha č. 1b posudek změny:	Změna č. 1 a 2
Datum nabytí účinnosti:	
Původce:	Město Vranovice, odbor územního plánování a stavební úřad
Opisovatel:	Opisovatel územní studie:
Jméno a příjmení:	
Funkce:	
Podpis:	otisk úředního razítka

