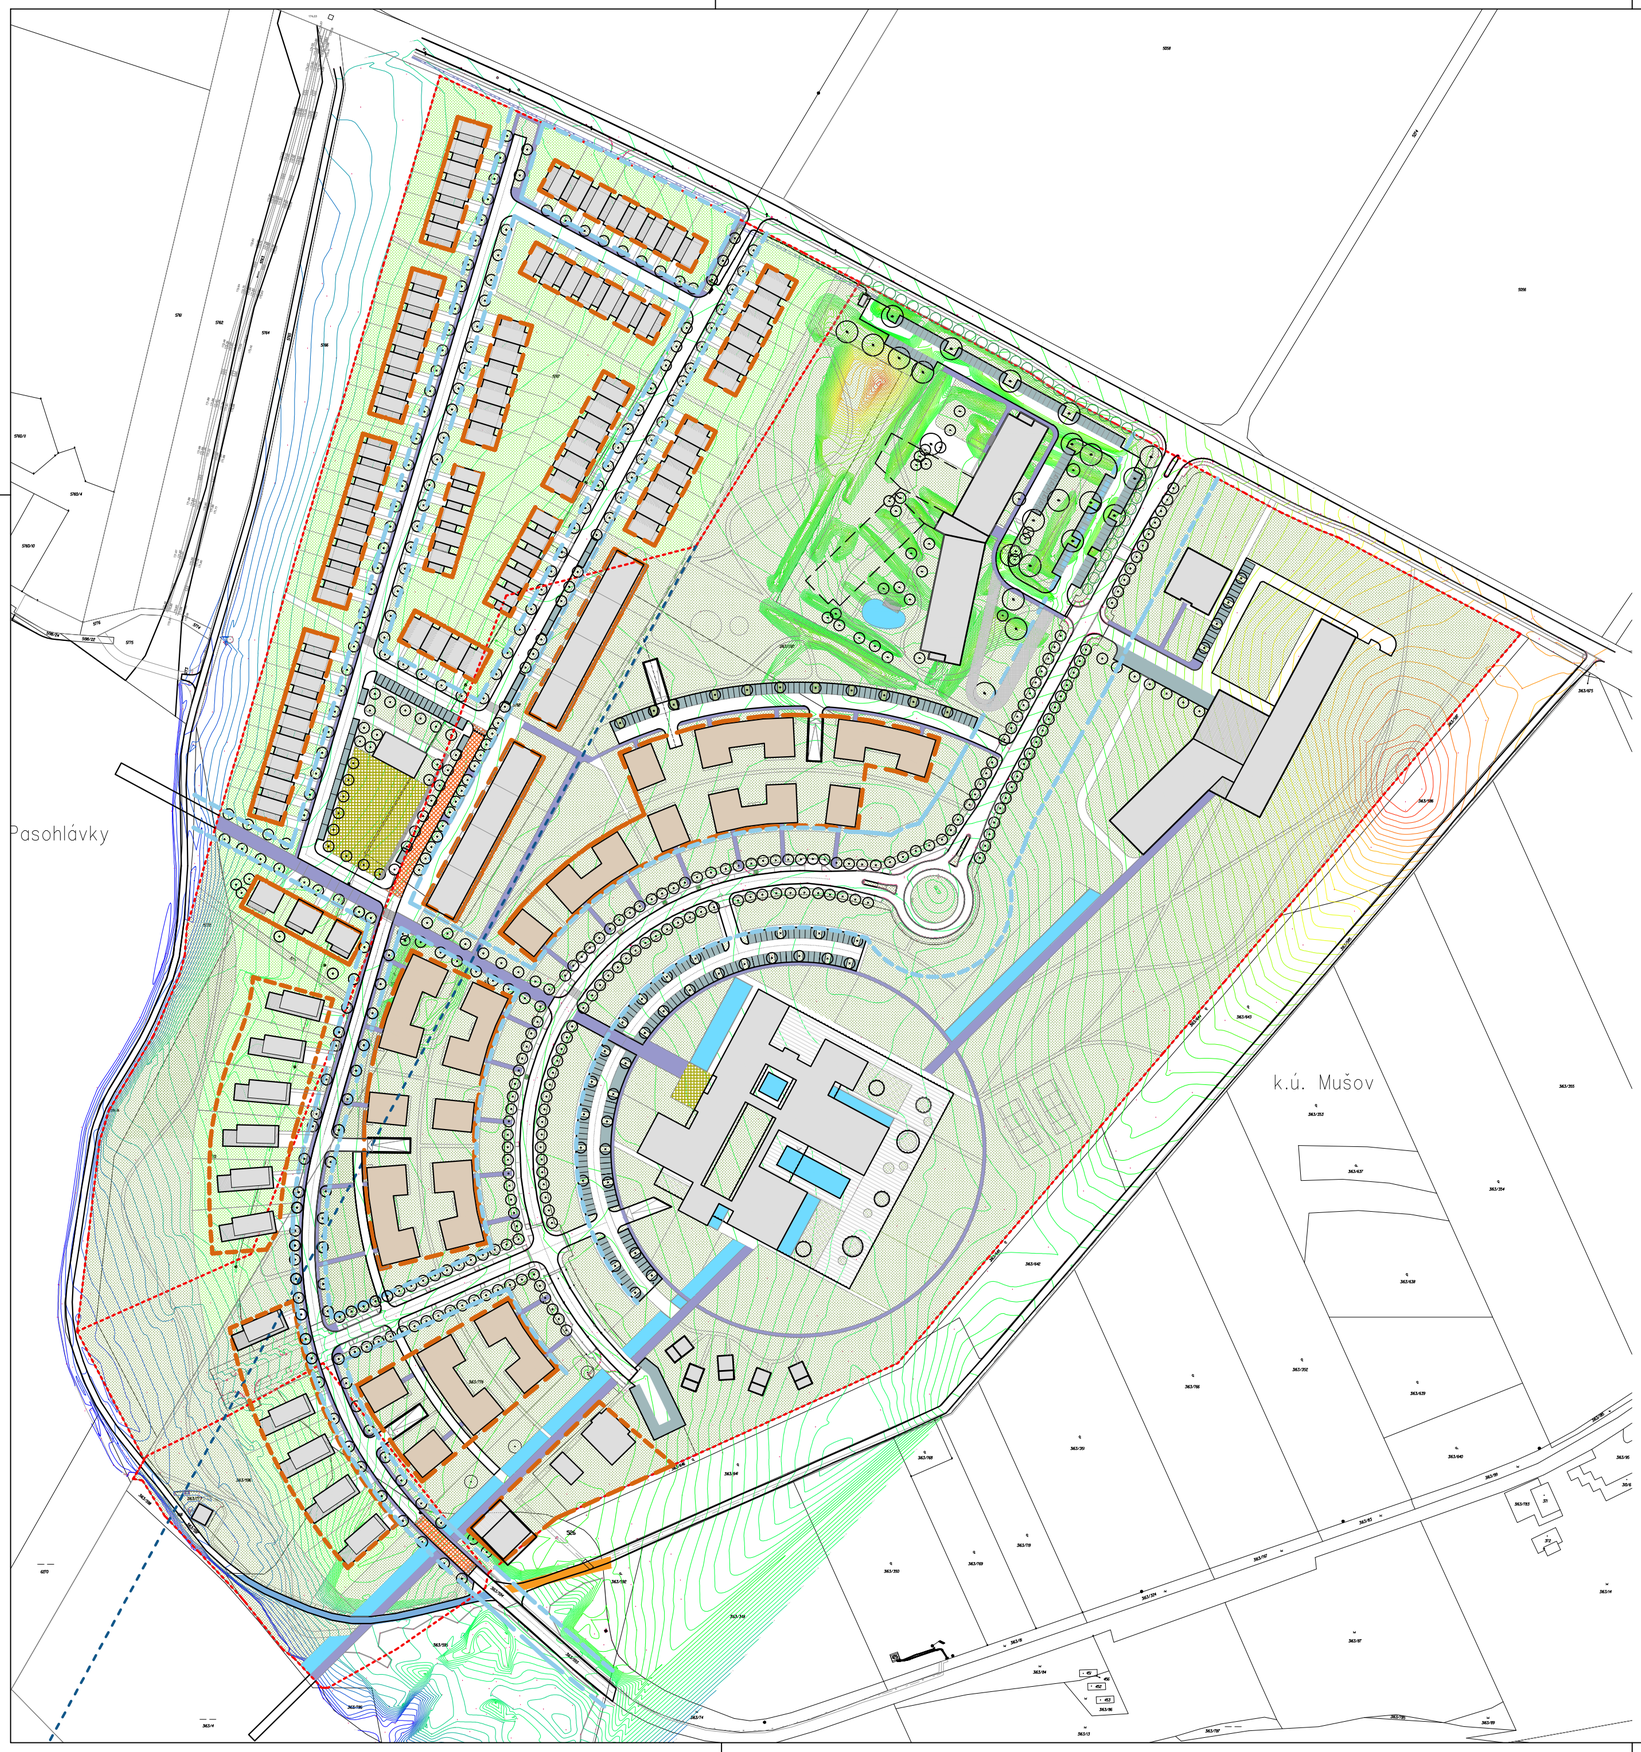

LEGENDA ZNAČENÍ ULIC

- PLOCHY VEŘEJNÝCH PROSTRANSTVÍ - ZELENĚ
- SOUKROMÉ POZEMKY
- ZPEVNĚNÉ PLOCHY PRO PĚŠÍ
- ZPEVNĚNÉ PLOCHY PRO PARKOVÁNÍ
- POCHOZÍ PLOCHY
- POCHOZÍ /POJÍZDNÉ PLOCHY
- KOMUNIKACE
- STÁVAJÍCÍ PÁTEŘNÍ KOMUNIKACE

LEGENDA POUŽITÝCH ČAR

- HRANICE KATASTRU NEMOVITOSTÍ
- VRSTEVNICE
- HRANICE ŘEŠENÝCH PLOCH Z19 Z41 A ČÁSTI Z30
- STAVEBNÍ ČARA NEPŘEKROČITELNÁ
- STAVEBNÍ ČARA
- AUTOBUSOVÁ ZASTÁVKA
- ULIČNÍ ČARA

CMCARCHITECTS

NÁZEV AKCE:	ÚZEMNÍ STUDIE PASOHLÁVKY
OBJEDNATEL:	RiseSun Healthcare & Tourism CZ a.s.
AUTOR/ VYPRACOVAL:	Ing. arch. Martina Chisholm,ČKA
NÁZEV VÝKRESU:	REGULACE ÚZEMÍ
ČÍSLO VÝKRESU:	02
ZODPOVĚDNÝ PROJEKTANT:	Dipl. arch. David R. Chisholm, ČKA
LOKALITA:	Plochy Z19, Z30 a Z41; katastrální území: Pasohlávky / Mušov
PROJEKT:	368
MĚŘÍTKO:	1:2000
DATUM:	05/2020