ZÁZNAM O ÚČINNOSTI

Dokumentace vydal:	Zastupitelstvo obce Šumice
Číslo jednací:	
Datum vydání:	
Datum nabytí účinnosti:	
Pořizovatel:	Městský úřad Pohořelice Odbor stavební
Oprávněná úřední osoba pořizovatele:	
Jméno a příjmení:	
Funkce:	
Podpis:	
Otisk úředního razítka:	

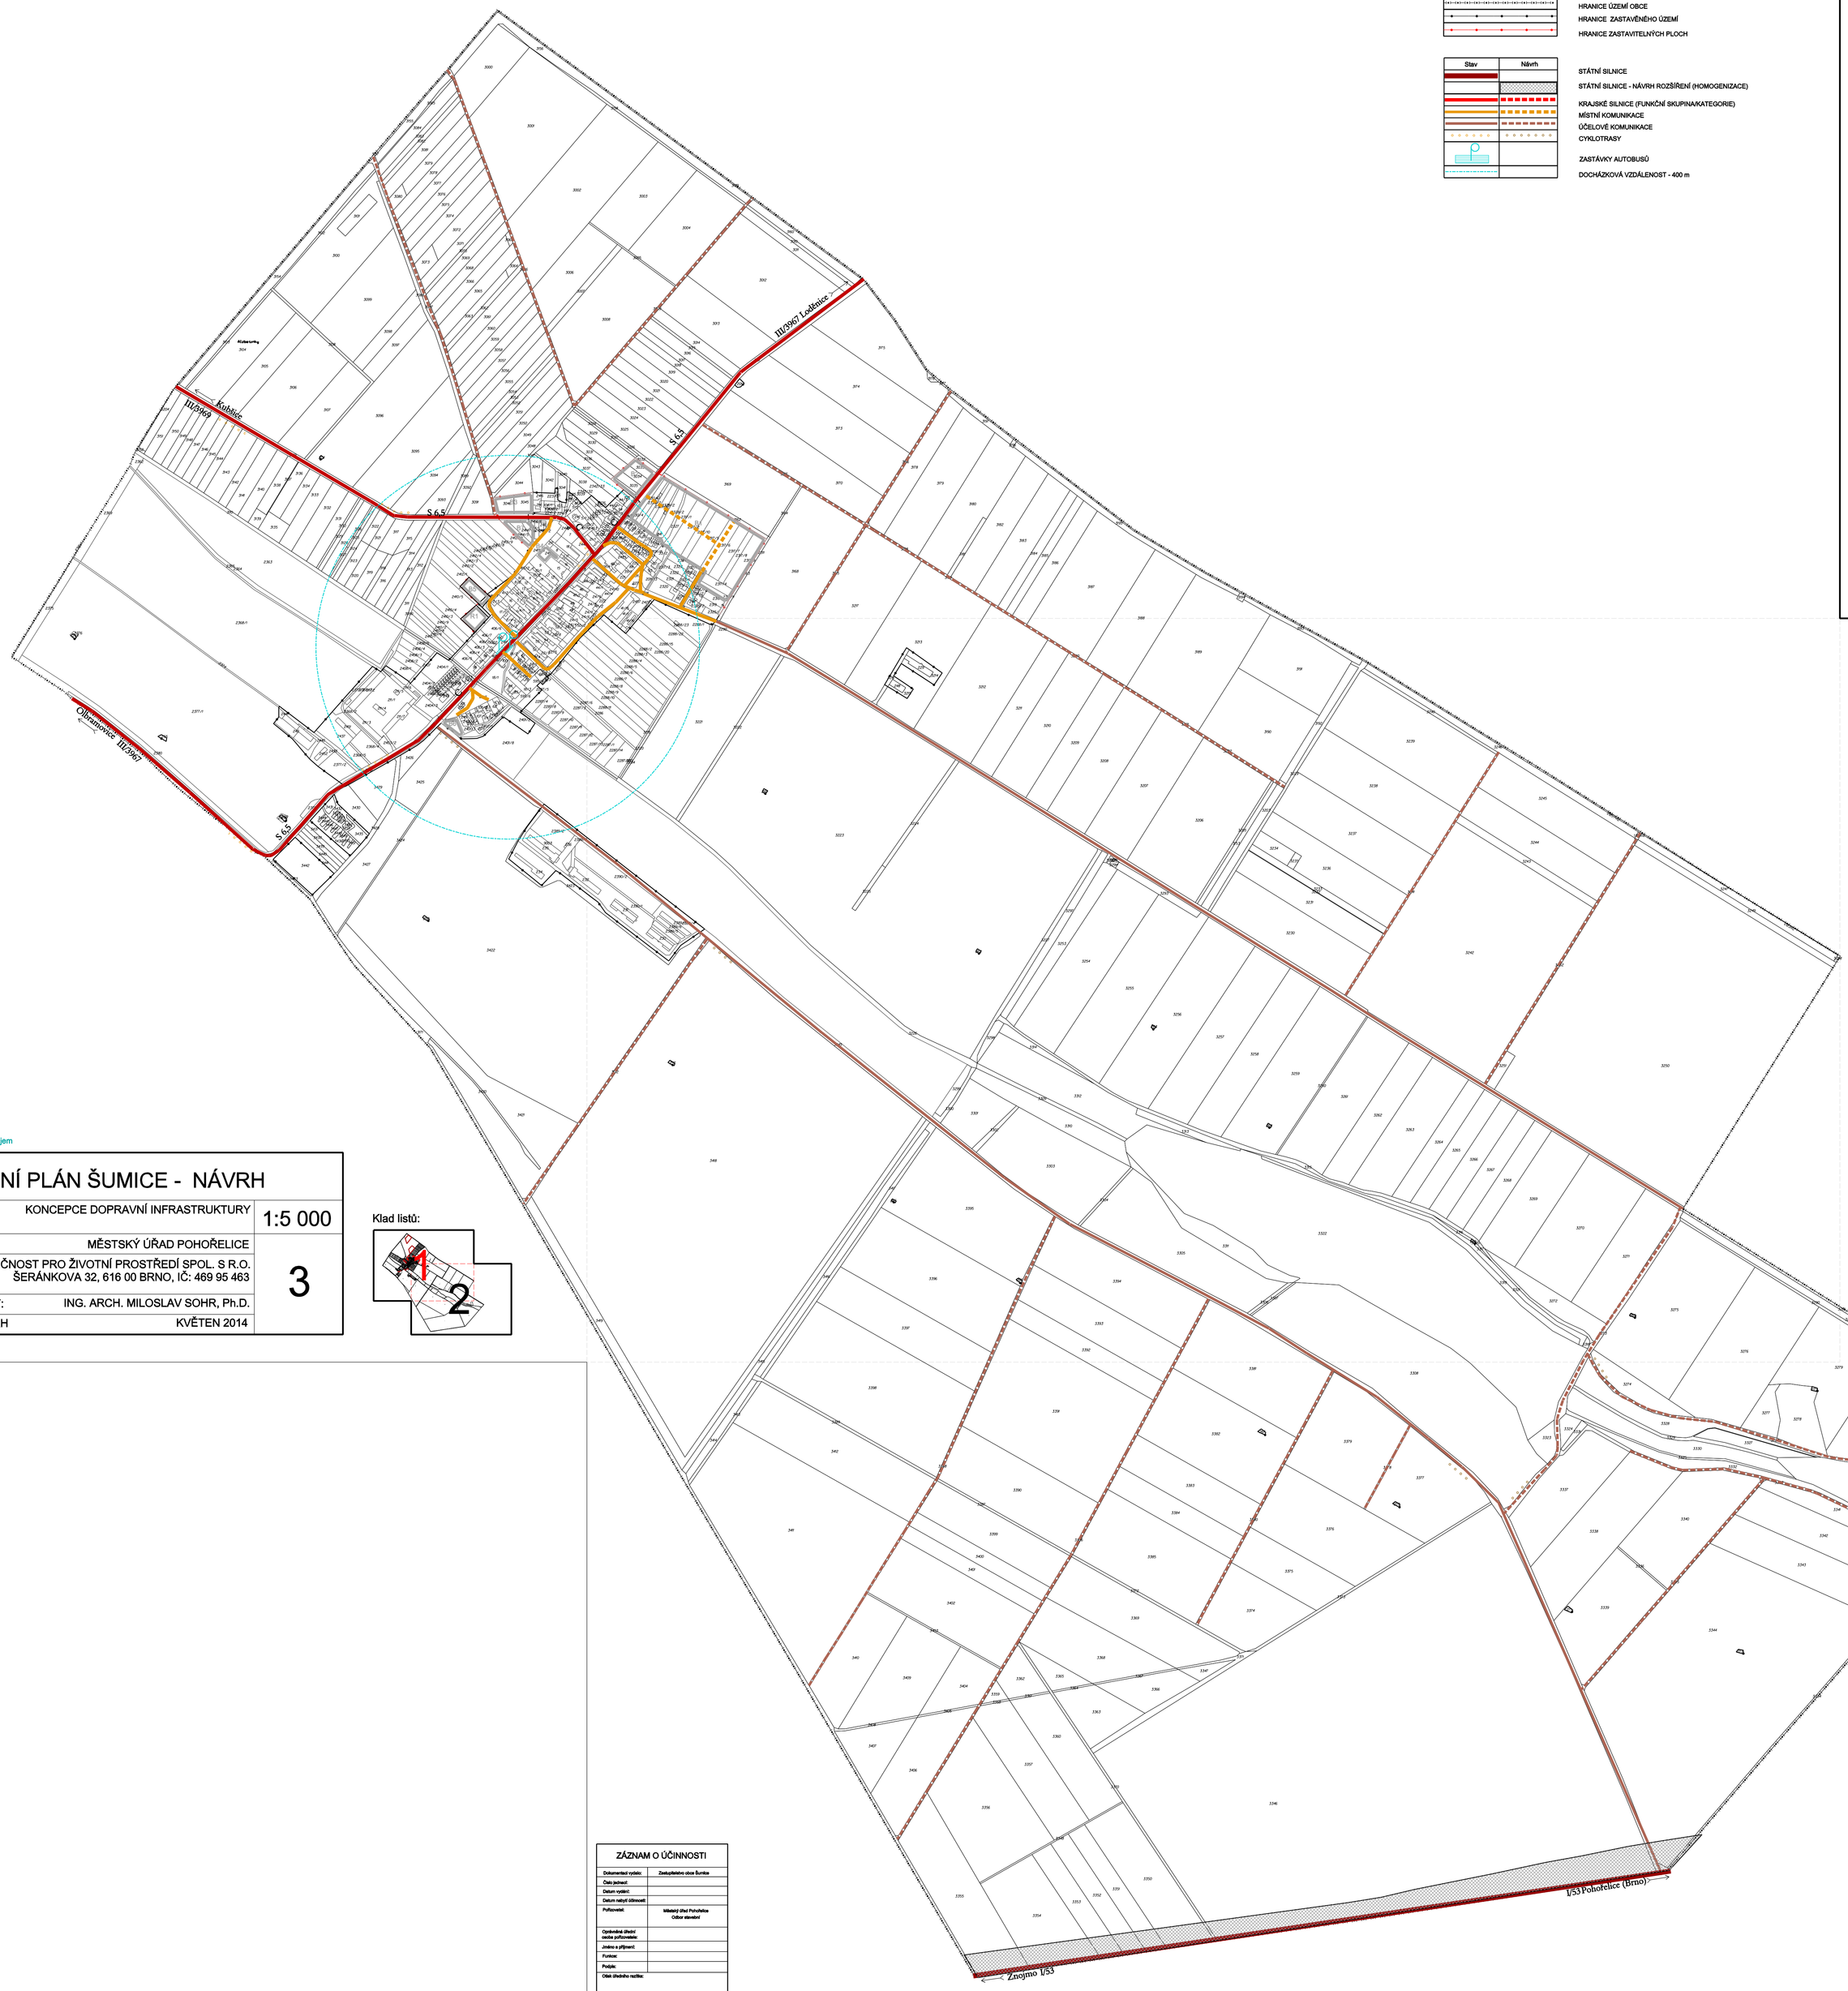

LEGENDA:

- HRANICE ÚZEMÍ OBCE
- HRANICE ZASTAVĚNÉHO ÚZEMÍ
- HRANICE ZASTAVITELNÝCH PLOCH

Stav	Návrh	
		STÁTNÍ SILNICE
		STÁTNÍ SILNICE - NÁVRH ROZŠÍŘENÍ (HOMOGENIZACE)
		KRAJSKÉ SILNICE (FUNKČNÍ SKUPINA/KATEGORIE)
		MÍSTNÍ KOMUNIKACE
		ÚČELOVÉ KOMUNIKACE
		CYKLOTRASY
		ZASTÁVKY AUTOBUSŮ
		DOCHÁZKOVÁ VZDÁLENOST - 400 m

Spolufinancováno Jihomoravským krajem

ÚZEMNÍ PLÁN ŠUMICE - NÁVRH		
VÝKRES:	KONCEPCE DOPRAVNÍ INFRASTRUKTURY	1:5 000
POŘIZOVATEL:	MĚSTSKÝ ÚŘAD POHOŘELICE	3
ZPRACOVATEL:	SPOLEČNOST PRO ŽIVOTNÍ PROSTŘEDÍ SPOL. S R.O. ŠERÁNKOVA 32, 616 00 BRNO, IČ: 469 95 463	
VEDOUCÍ PROJEKTANT:	ING. ARCH. MILOSLAV SOHR, Ph.D.	
FÁZE:UPRAVENÝ NÁVRH	KVĚTEN 2014	

Klad listů:

ZÁZNAM O ÚČINNOSTI

Dokumentace vydal:	Zastupitelstvo obce Šumice
Číslo jednací:	
Datum vydání:	
Datum nabytí účinnosti:	
Pořizovatel:	Městský úřad Pohořelice Odbor stavební
Oprávněná úřední osoba pořizovatele:	
Jméno a příjmení:	
Funkce:	
Podpis:	
Otisk úředního razítka:	

Spolufinancováno Jihomoravským krajem

ÚZEMNÍ PLÁN ŠUMICE - NÁVRH

VÝKRES: KONCEPCE DOPRAVNÍ INFRASTRUKTURY 1:5 000

POŘIZOVATEL: MĚSTSKÝ ÚŘAD POHOŘELICE

ZPRACOVATEL: SPOLEČNOST PRO ŽIVOTNÍ PROSTŘEDÍ SPOL. S R.O. ŠERÁNKOVA 32, 616 00 BRNO, IČ: 469 95 463

3

VEDOUCÍ PROJEKTANT: ING. ARCH. MILOSLAV SOHR, Ph.D.

FÁZE:UPRAVENÝ NÁVRH KVĚTEN 2014

Klad listů: