ÚZEMNÍ PLÁN VLASATICE

VÝKRES:	KONCEPCE TECHNICKÉ INFRASTRUKTURY - ENERGETIKA A SPOJE	1:5 000
POŘIZOVATEL:	MĚSTSKÝ ÚŘAD POHOŘELICE	4
ZPRACOVATEL:	STUDIO REGION, S.R.O. IČ: 276 81 921, ZELNÁ 104/13, 619 00 BRNO	
VEDOUCÍ PROJEKTANT:	ING. ARCH. MILOSLAV SOHR, Ph.D.	
DATUM:	ČERVEN 2015	

Spolufinancováno Jihomoravským krajem

Klad listů: List 1

1 2 3 4

ZÁZNAM O ÚČINNOSTI

Dokumentář schválil	Zastupitelstvo obce Vlasatice
Datum nabytí účinnosti	
Pořizovatel	Městský úřad Pohořelice Odbor územního plánování a stavebního řádu
Oprávněná úřední osoba pořizovatele	
Jméno a příjmení	Ing. Jana Dvořáková
Funkce	vedoucí odboru
Podpis	
Otisk úředního razítka	

ÚZEMNÍ PLÁN VLASATICE

VÝKRES:	KONCEPCE TECHNICKÉ INFRASTRUKTURY - ENERGETIKA A SPOJE	1:5 000
POŘIZOVATEL:	MĚSTSKÝ ÚŘAD POHOŘELICE	4
ZPRACOVATEL:	STUDIO REGION, S.R.O. IČ: 276 81 921, ZELNÁ 104/13, 619 00 BRNO	
VEDOUCÍ PROJEKTANT:	ING. ARCH. MILOSLAV SOHR, Ph.D.	
DATUM:	ČERVEN 2015	

Spolufinancováno Jihomoravským krajem

ZÁZNAM O ÚČINNOSTI

Dokumentář schválil	Zastupitelstvo obce Vlasatice
Datum nabytí účinnosti	
Pořizovatel	Městský úřad Pohořelice Odbor územního plánování a stavebního řádu
Oprávněná úřední osoba pořizovatele	
Jméno a příjmení	Ing. Jana Dvořáková
Funkce	vedoucí odboru
Podpis	
Otisk úředního razítka	

Klad listů: List 2

1 2 3 4

ZÁZNAM O ÚČINNOSTI

Dokumentář schválil	Zastupitelstvo obce Vlasatice
Datum nabytí účinnosti	
Pořizovatel	Městský úřad Pohořelice Odbor územního plánování a stavebního řádu
Oprávněná úřední osoba pořizovatele	
Jméno a příjmení	Ing. Jana Dvořáková
Funkce	vedoucí odboru
Podpis	
Otisk úředního razítka	

Klad listů: List 3

1 2 3 4

ÚZEMNÍ PLÁN VLASATICE

VÝKRES:	KONCEPCE TECHNICKÉ INFRASTRUKTURY - ENERGETIKA A SPOJE	1:5 000
POŘIZOVATEL:	MĚSTSKÝ ÚŘAD POHOŘELICE	4
ZPRACOVATEL:	STUDIO REGION, S.R.O. IČ: 276 81 921, ZELNÁ 104/13, 619 00 BRNO	
VEDOUCÍ PROJEKTANT:	ING. ARCH. MILOSLAV SOHR, Ph.D.	
DATUM:	ČERVEN 2015	

Spolufinancováno Jihomoravským krajem

LEGENDA:

HRANICE ZEMÍ OBCE

HRANICE KATASTRÁLNÍCH ÚZEMÍ

HRANICE ZASTAVITELNÝCH PLOCH

Stav	Návrh	
		ELEKTRICKÁ ENERGIE :
		EL. ENERGIE - VELKÁ VYSOKÉ NAPĚTÍ 220 kV
		EL. ENERGIE - VYSOKÉ NAPĚTÍ - NÁVRH ODKAZŮ(2)
		EL. ENERGIE - VYSOKÉ NAPĚTÍ 22 kV
Stav	Návrh	TRANSFORMOVNA
		TELEKOMUNIKACE:
		TELEKOMUNIKAČNÍ KABELY
		RADIORELÉJOVÉ SNPTSKY
		ELEKTRONICKÉ KOMUNIKAČNÍ ZAŘÍZENÍ
Stav	Návrh	PLYN:
		PLYNOVOD VTL
		PLYNOVOD STL
		REGULAČNÍ STANICE

V GRAFICKÉ ČÁSTI TOHOTO DOKUMENTU JSOU TECHNICKÉ SITĚ ZAKRESLENY VE SMYSLU JEJICH HLAVNÍCH TRAS

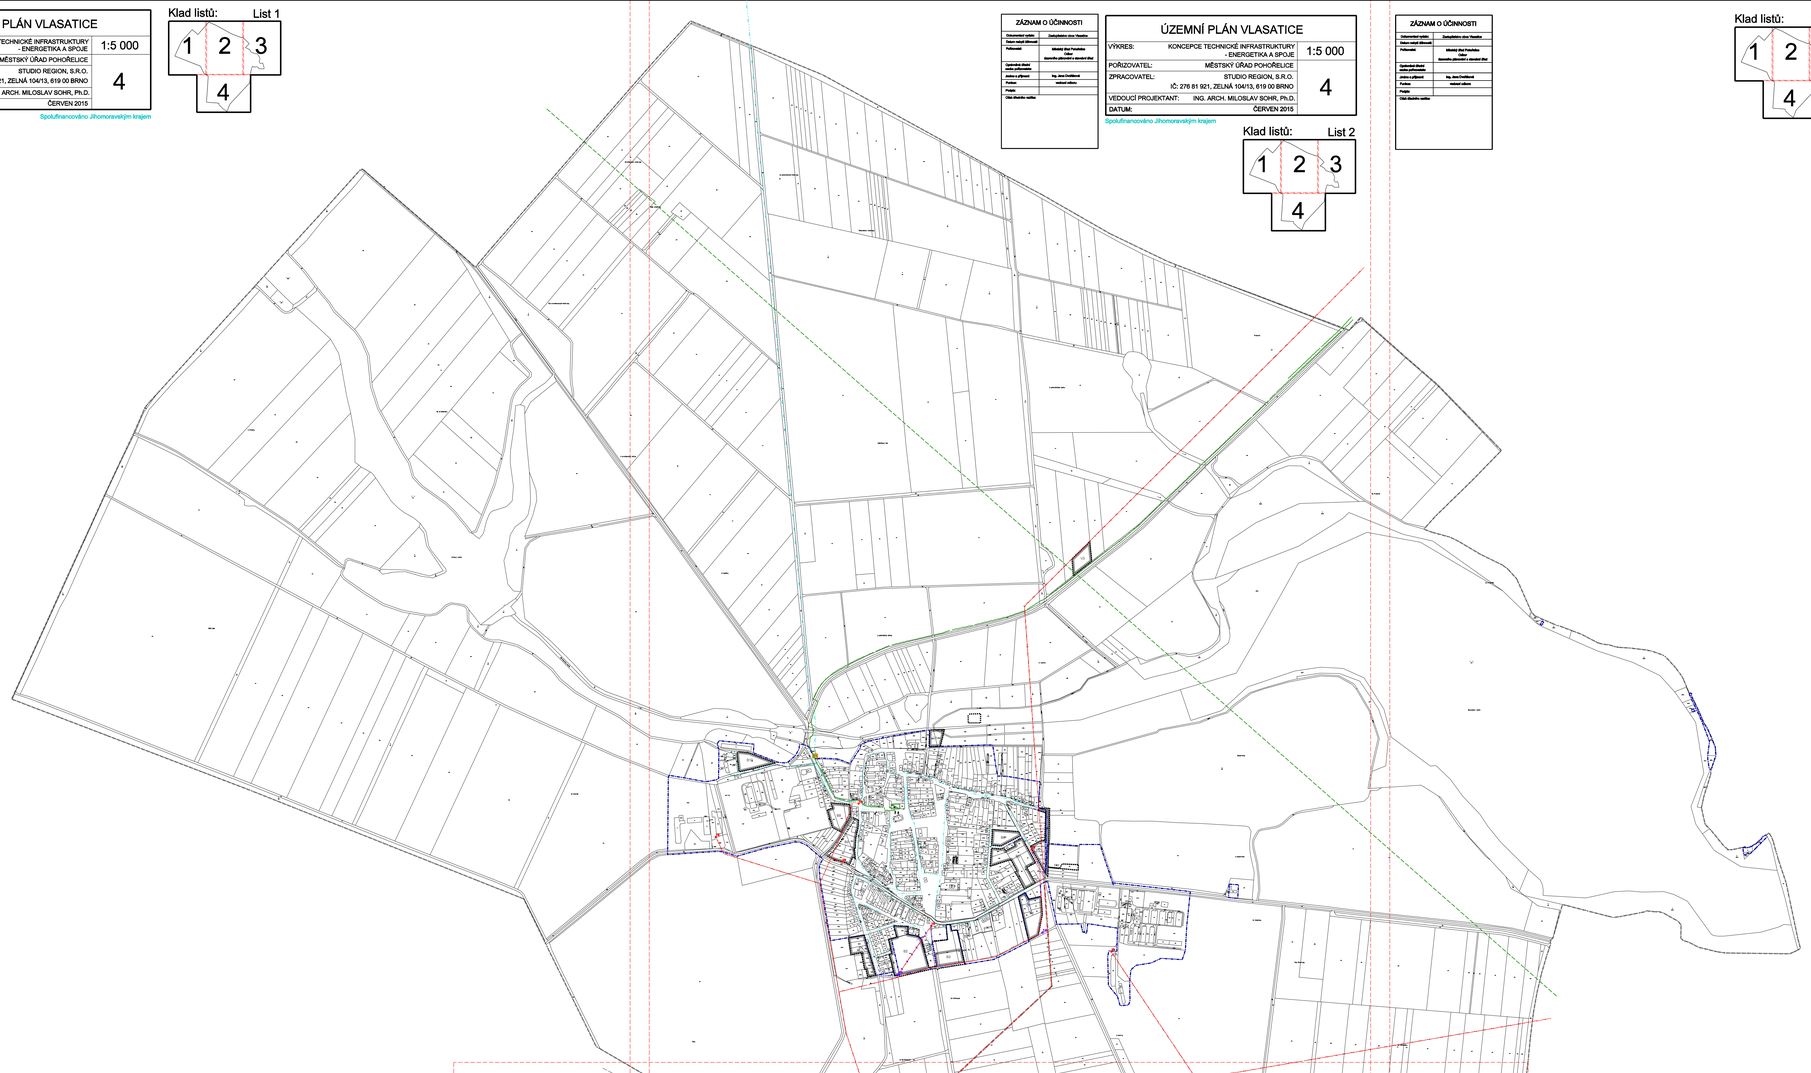

ZÁZNAM O ÚČINNOSTI

Dokumentář schválil	Zastupitelstvo obce Vlasatice
Datum nabytí účinnosti	
Pořizovatel	Městský úřad Pohořelice Odbor územního plánování a stavebního řádu
Oprávněná úřední osoba pořizovatele	
Jméno a příjmení	Ing. Jana Dvořáková
Funkce	vedoucí odboru
Podpis	
Otisk úředního razítka	

Klad listů: List 4

1 2 3 4

Spolufinancováno Jihomoravským krajem

ÚZEMNÍ PLÁN VLASATICE

VÝKRES:	KONCEPCE TECHNICKÉ INFRASTRUKTURY - ENERGETIKA A SPOJE	1:5 000
POŘIZOVATEL:	MĚSTSKÝ ÚŘAD POHOŘELICE	4
ZPRACOVATEL:	STUDIO REGION, S.R.O. IČ: 276 81 921, ZELNÁ 104/13, 619 00 BRNO	
VEDOUCÍ PROJEKTANT:	ING. ARCH. MILOSLAV SOHR, Ph.D.	
DATUM:	ČERVEN 2015	