ZÁZNAM O ÚČINNOSTI	
Dokumentaci vydalo:	Zastupitelstvo obce Přibice
Číslo jednací:	
Datum vydání:	
Datum nabytí účinnosti:	
Pořizovatel:	Městský úřad Pohořelice Odbor stavební
Oprávněná úřední osoba pořizovatele:	
Jméno a příjmení:	
Funkce:	
Podpis:	
Otisk úředního razítka:	

Klad listů:

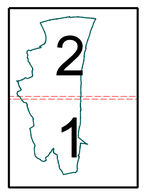

ÚZEMNÍ PLÁN PŘIBICE

VÝKRES:	HLAVNÍ VÝKRES VODNÍ HOSPODÁŘSTVÍ	1:5 000
POŘIZOVATEL:	MĚSTSKÝ ÚŘAD POHOŘELICE	5
ZPRACOVATEL:	STUDIO REGION, S.R.O. IČ: 276 81 921, ZELNÁ 104/13, 619 00 BRNO	
VEDOUCÍ PROJEKTANT:	ING. ARCH. MILOSLAV SOHR, Ph.D.	
FÁZE: UPRAVENÝ NÁVRH	ČERVEN 2014	

List 2 - sever

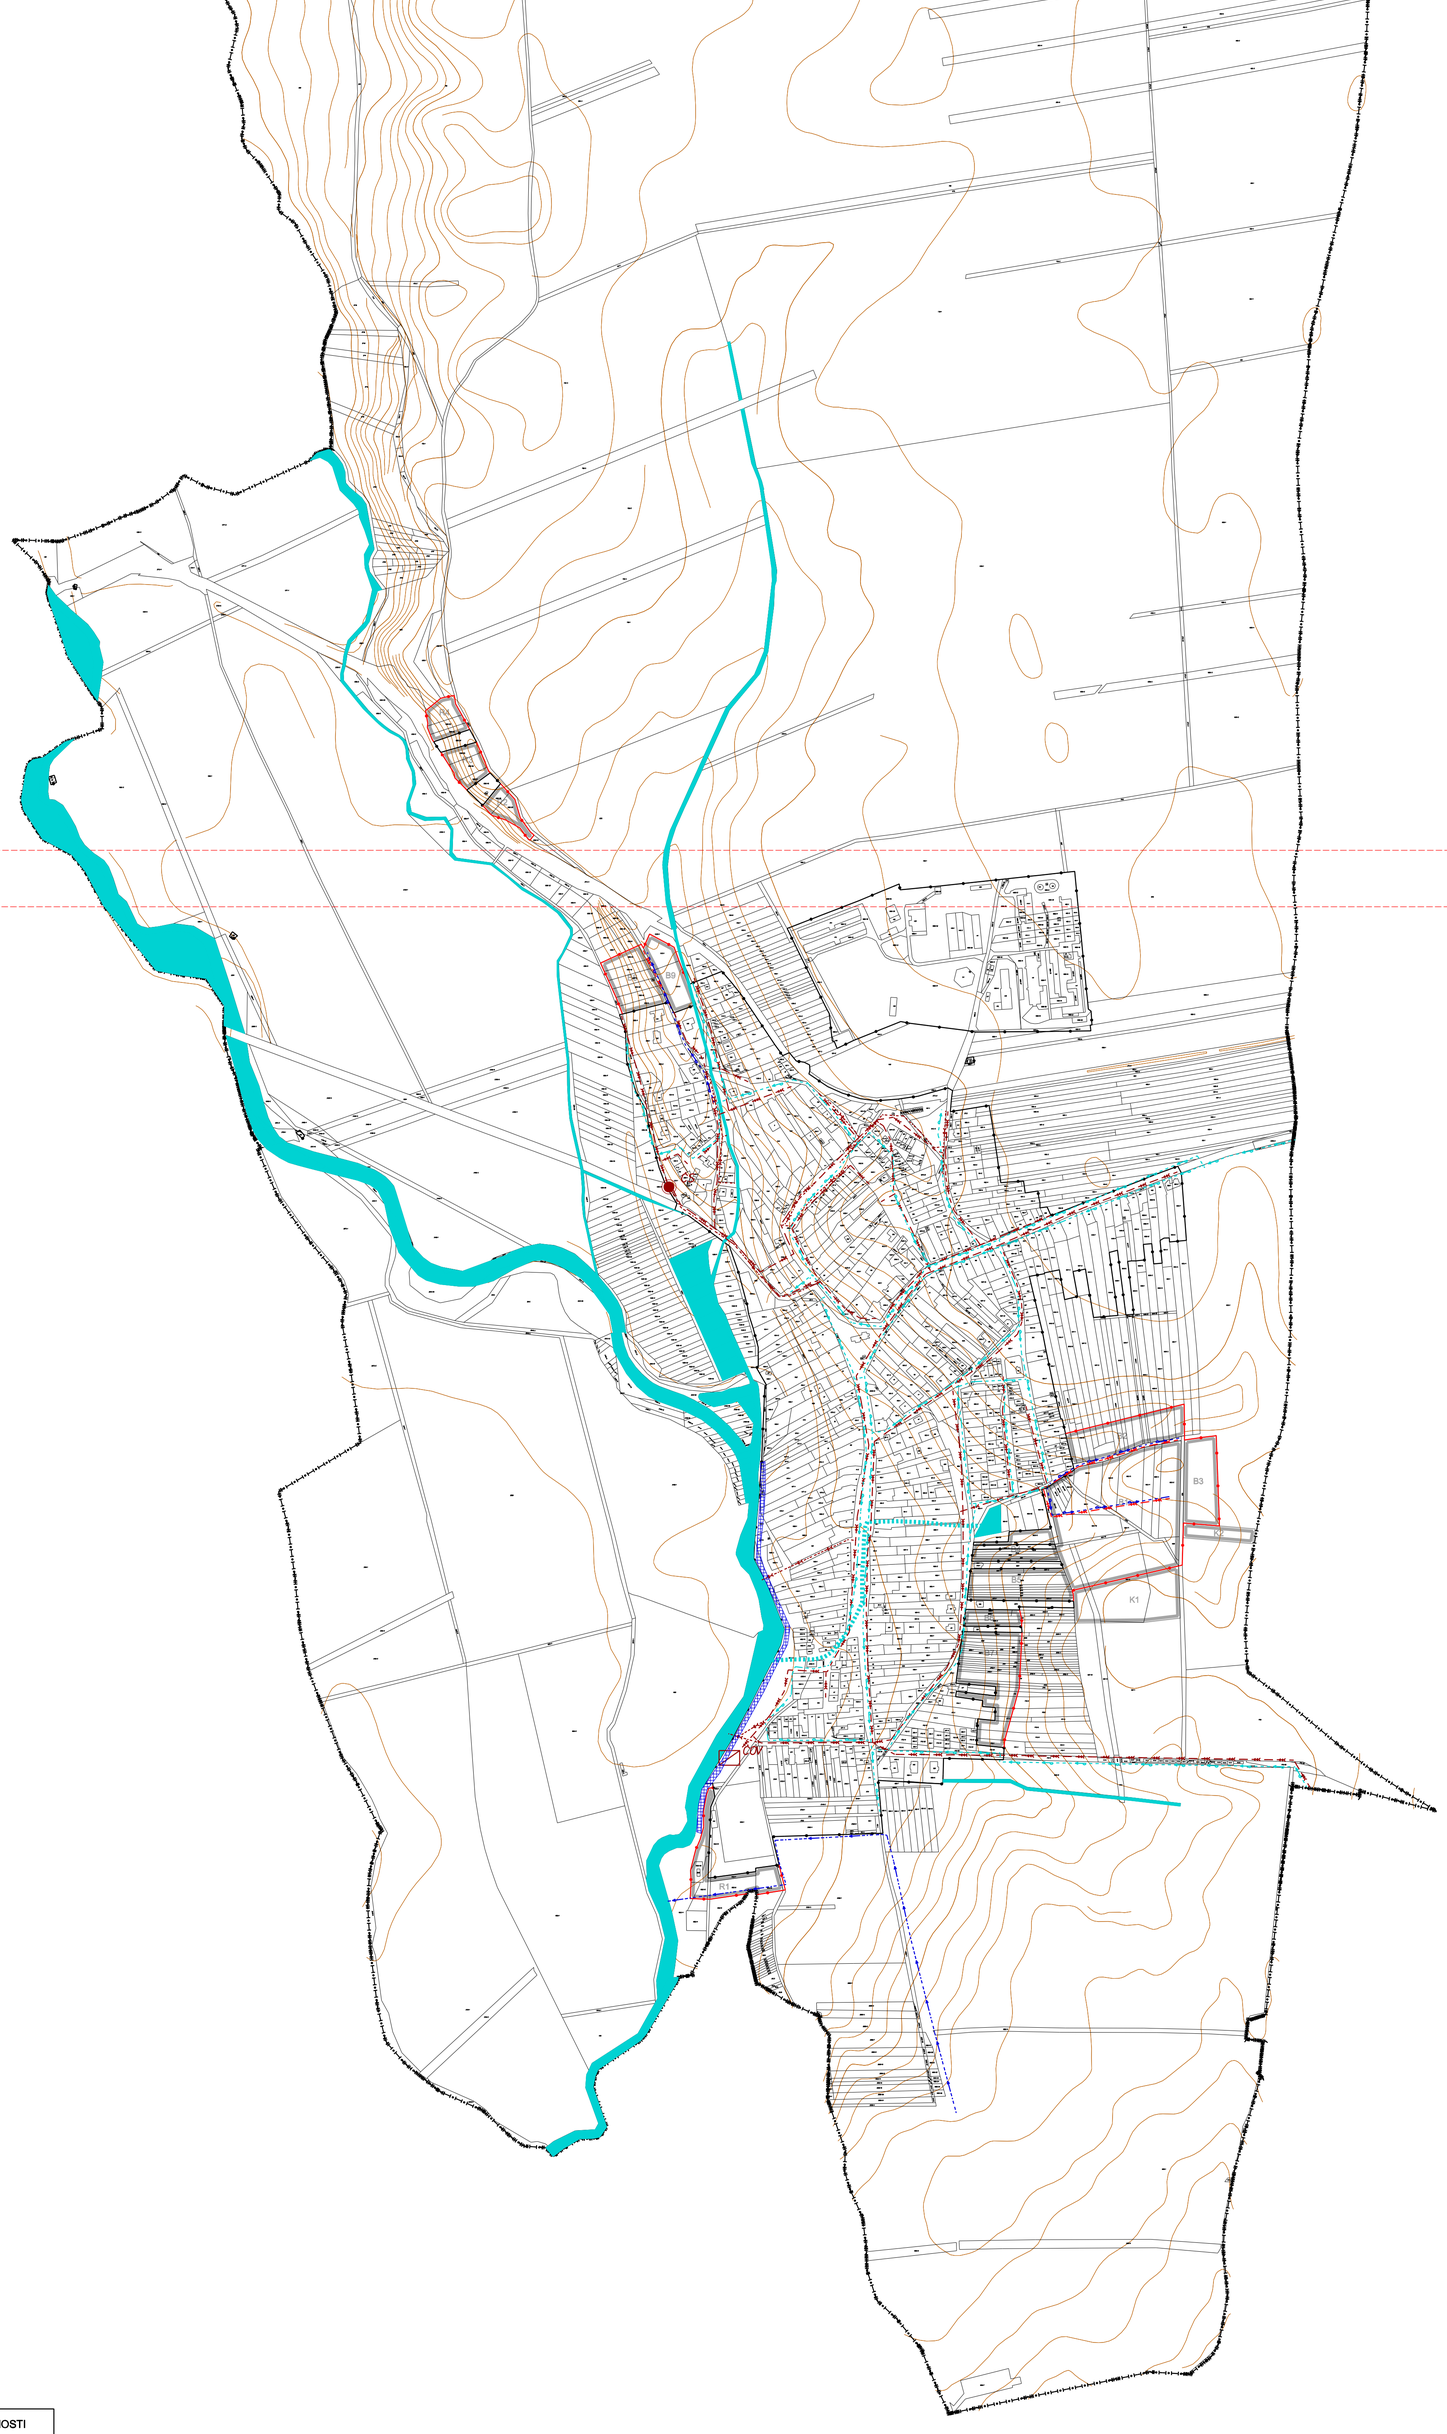

LEGENDA:

HRANICE ÚZEMÍ OBCE

HRANICE ZASTAVĚNÉHO ÚZEMÍ OBCE

HRANICE ZASTAVITELNÝCH PLOCH

Stav	Návrh	
		ZÁSOBENÍ VODOU:
		VODOVODNÍ ŘADY VEŘEJNÉHO VODOVODU
Stav	Návrh	ODKANALIZOVÁNÍ:
		KANALIZACE SPLAŠKOVÁ
		KANALIZACE DEŠŤOVÁ
ČS		ČERPACÍ STANICE
		VÝTLAK
ČOV		ČISTÍRNA ODPADNÍCH VOD
Stav	Návrh	VODNÍ TOKY A NÁDRŽE, EROZE:
		VODNÍ TOKY A NÁDRŽE
		DROBNÉ VODNÍ TOKY V OTEVŘENÉM KORYTĚ
		DROBNÉ VODNÍ TOKY ZATRUBNĚNÉ
		OCHRANNÉ PŘÍKOPY
		PROTIPOVODŇOVÁ OPATŘENÍ

ZÁZNAM O ÚČINNOSTI	
Dokumentaci vydalo:	Zastupitelstvo obce Přibice
Číslo jednací:	
Datum vydání:	
Datum nabytí účinnosti:	
Pořizovatel:	Městský úřad Pohořelice Odbor stavební
Oprávněná úřední osoba pořizovatele:	
Jméno a příjmení:	
Funkce:	
Podpis:	
Otisk úředního razítka:	

List 1 - jih

Klad listů:

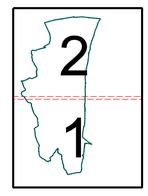

ÚZEMNÍ PLÁN PŘIBICE

VÝKRES:	HLAVNÍ VÝKRES VODNÍ HOSPODÁŘSTVÍ	1:5 000
POŘIZOVATEL:	MĚSTSKÝ ÚŘAD POHOŘELICE	5
ZPRACOVATEL:	STUDIO REGION, S.R.O. IČ: 276 81 921, ZELNÁ 104/13, 619 00 BRNO	
VEDOUCÍ PROJEKTANT:	ING. ARCH. MILOSLAV SOHR, Ph.D.	
FÁZE: UPRAVENÝ NÁVRH	ČERVEN 2014	