ZÁZNAM O ÚČINNOSTI	
Dokumentace vydala:	Zastupitelstvo obce Šumice
Číslo jednací:	
Datum vydání:	
Datum nabytí účinnosti:	
Pořizovatel:	Městský úřad Pohořelice Odbor stavební
Oprávněná úřední osoba pořizovatele:	
Jméno a příjmení:	
Funkce:	
Podpis:	
Otisk úředního razítka:	

LEGENDA:

Stav	Návrh	
		HRANICE ÚZEMÍ OBCE
		HRANICE ZASTAVĚNÉHO ÚZEMÍ
		HRANICE ZASTAVITELNÝCH PLOCH

Stav	Návrh	
		ZÁSOBENÍ VODOU:
		VODOVODNÍ ŘADY VEŘEJNÉHO VODOVODU
Stav	Návrh	ODKANALIZOVÁNÍ:
		KANALIZACE SPLAŠKOVÁ
	ČS	ČERPACÍ STANICE
		VÝTLAK
	ČOV	ČISTÍRNA ODPADNÍCH VOD
		KANALIZACE DEŠŤOVÁ
Stav	Návrh	VODNÍ TOKY A NÁDRŽE:
		VODNÍ TOKY A NÁDRŽE
		DROBNÉ VODNÍ TOKY V OTEVŘENÉM KORYTĚ

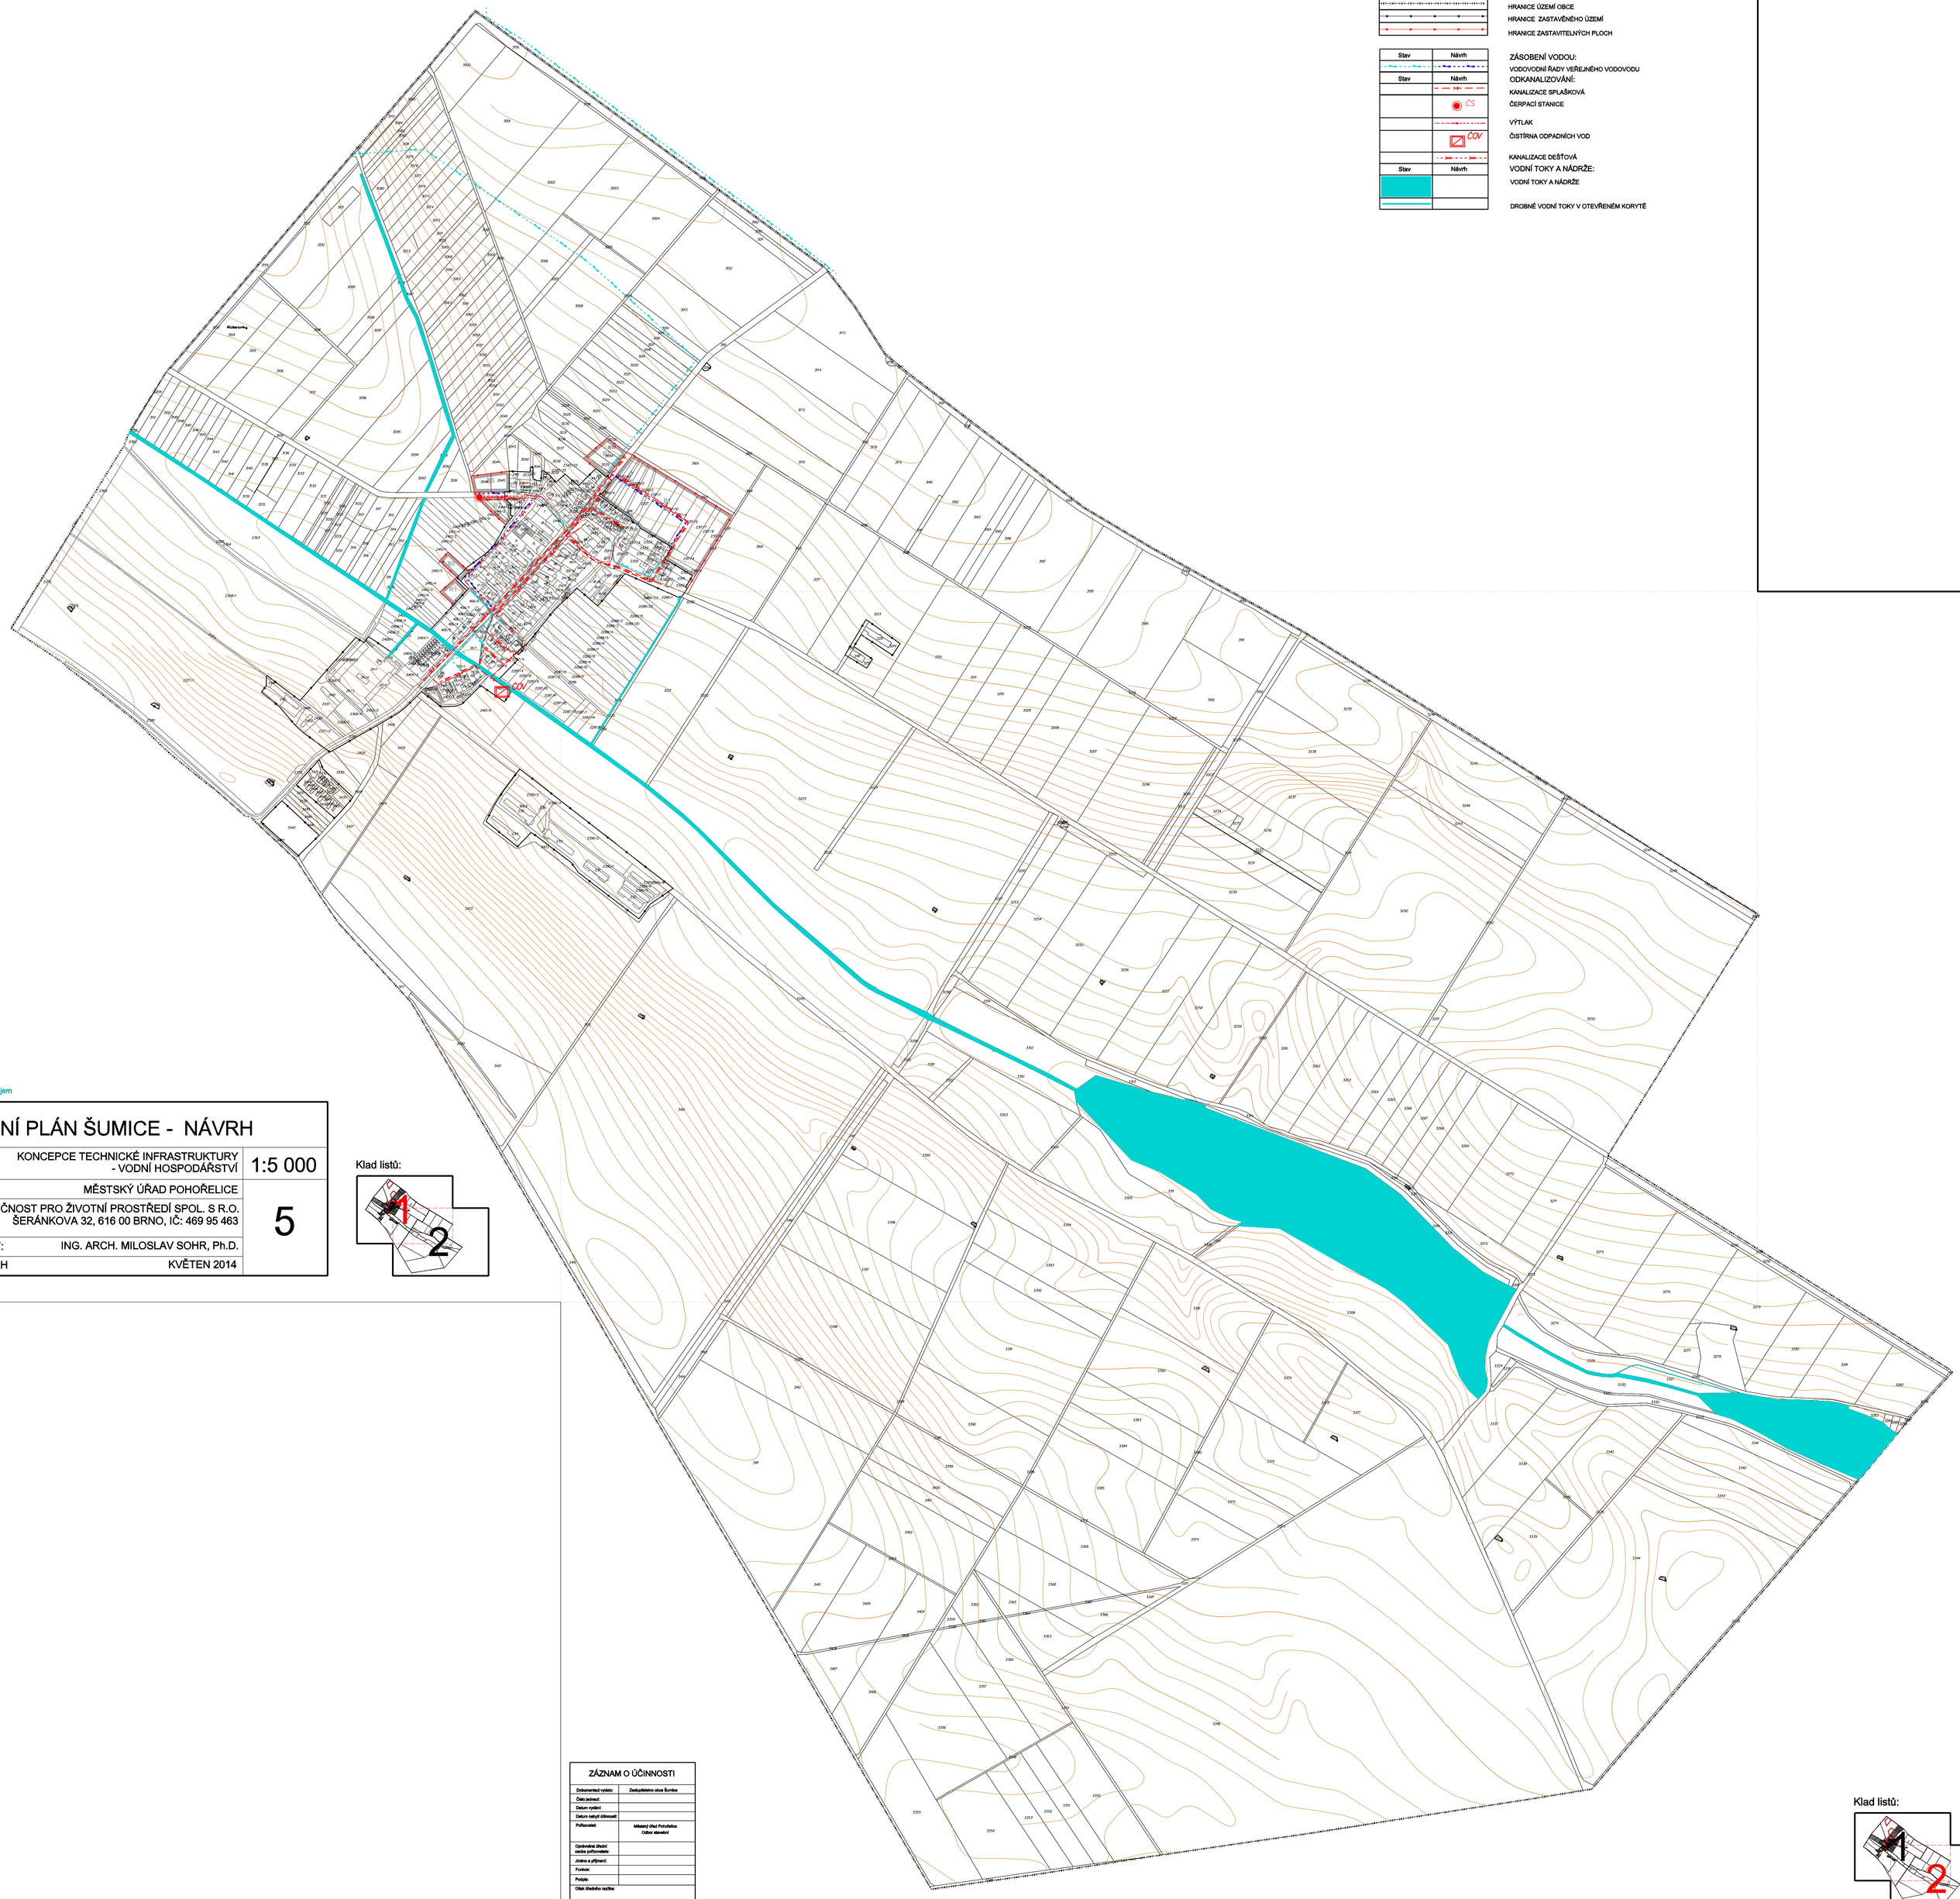

Spolufinancováno Jihomoravským krajem

ÚZEMNÍ PLÁN ŠUMICE - NÁVRH		
VÝKRES:	KONCEPCE TECHNICKÉ INFRASTRUKTURY - VODNÍ HOSPODÁŘSTVÍ	1:5 000
POŘIZOVATEL:	MĚSTSKÝ ÚŘAD POHOŘELICE	5
ZPRACOVATEL:	SPOLEČNOST PRO ŽIVOTNÍ PROSTŘEDÍ SPOL. S R.O. ŠERÁNKOVA 32, 616 00 BRNO, IČ: 469 95 463	
VEDOUCÍ PROJEKTANT:	ING. ARCH. MILOSLAV SOHR, Ph.D.	
FÁZE:UPRAVENÝ NÁVRH	KVĚTEN 2014	

Klad listů:

ZÁZNAM O ÚČINNOSTI	
Dokumentace vydala:	Zastupitelstvo obce Šumice
Číslo jednací:	
Datum vydání:	
Datum nabytí účinnosti:	
Pořizovatel:	Městský úřad Pohořelice Odbor stavební
Oprávněná úřední osoba pořizovatele:	
Jméno a příjmení:	
Funkce:	
Podpis:	
Otisk úředního razítka:	

Spolufinancováno Jihomoravským krajem

Klad listů:

ÚZEMNÍ PLÁN ŠUMICE - NÁVRH		
VÝKRES:	KONCEPCE TECHNICKÉ INFRASTRUKTURY - VODNÍ HOSPODÁŘSTVÍ	1:5 000
POŘIZOVATEL:	MĚSTSKÝ ÚŘAD POHOŘELICE	5
ZPRACOVATEL:	SPOLEČNOST PRO ŽIVOTNÍ PROSTŘEDÍ SPOL. S R.O. ŠERÁNKOVA 32, 616 00 BRNO, IČ: 469 95 463	
VEDOUCÍ PROJEKTANT:	ING. ARCH. MILOSLAV SOHR, Ph.D.	
FÁZE:UPRAVENÝ NÁVRH	KVĚTEN 2014	