ZÁZNAM O ÚČINNOSTI

Dokument(ace) vydal(i):	Zastupitelstvo obce Cvrčovice
Číslo jednací:	
Datum vydání:	
Datum nabytí účinnosti:	
Pořizovatel:	Městský úřad Pohořelice Odbor územního plánování a stavební úřad
Oprávněná úřední osoba pořizovatele:	
Jméno a příjmení:	
Funkce:	
Podpis:	
Otisk úředního razítka:	

LEGENDA:

HRANICE ÚZEMÍ OBCE

HRANICE ZASTAVĚNÉHO ÚZEMÍ

HRANICE ZASTAVITELNÝCH PLOCH

Stav	Návrh

ZÁSOBENÍ VODOU:

VODOVODNÍ ŘADY VEŘEJNÉHO VODOVODU

VODNÍ ZDROJ

Stav	Návrh
VZ	

ČERPACÍ STANICE S AKUMULACÍ

ODKANALIZOVÁNÍ:

KANALIZACE

ČERPACÍ STANICE KANALIZACE

Stav	Návrh
ČS	

VÝTLAK KANALIZACE

VODNÍ TOKY A NÁDRŽE:

Stav	Návrh

VODNÍ TOKY A NÁDRŽE

SUCHÝ POLDR

PROTIPOVODŇOVÉ OPATŘENÍ

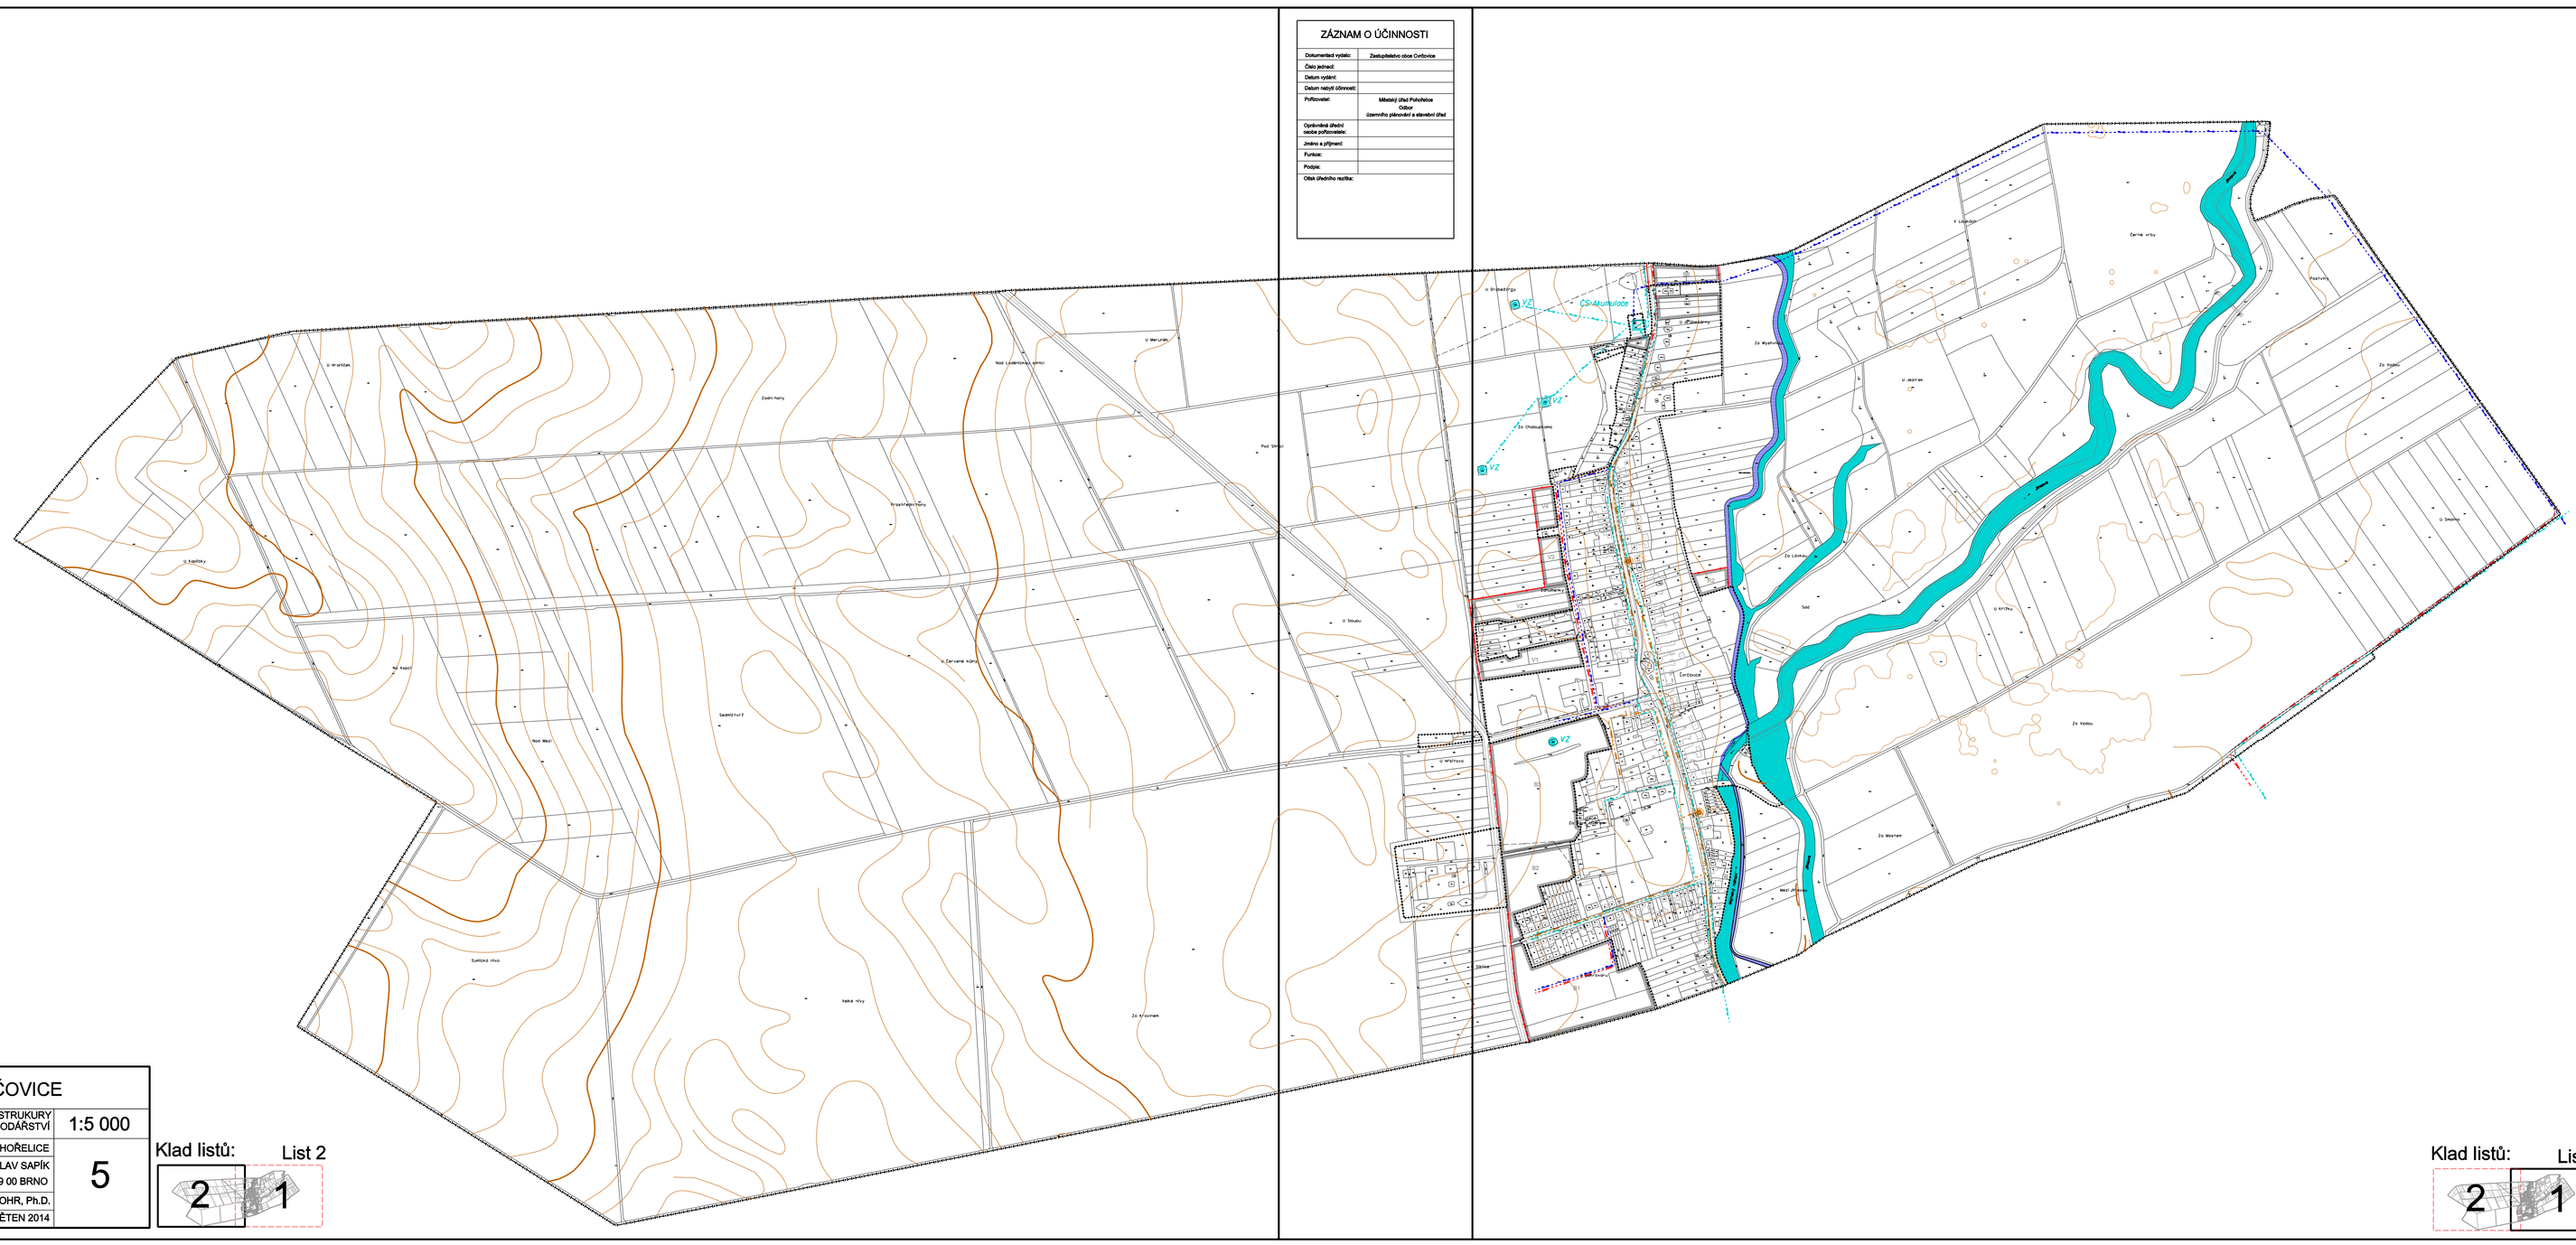

Spolufinancováno Jihomoravským krajem

ÚZEMNÍ PLÁN CVRČOVICE		
VÝKRES:	KONCEPCE TECHNICKÉ INFRASTRUKURY - VODNÍ HOSPODÁŘSTVÍ	1:5 000
POŘIZOVATEL:	MĚSTSKÝ ÚŘAD POHOŘELICE	5
ZPRACOVATEL:	STUDIO REGION, ING. MIROSLAV SAPÍK IČ: 724 01 681, ZELNÁ 104/13, 619 00 BRNO	
VEDOUCÍ PROJEKTANT:	ING. ARCH. MILOSLAV SOHR, Ph.D.	
DATUM:	KVĚTEN 2014	

Klad listů:

List 2

Spolufinancováno Jihomoravským krajem

ÚZEMNÍ PLÁN CVRČOVICE

VÝKRES:	KONCEPCE TECHNICKÉ INFRASTRUKURY - VODNÍ HOSPODÁŘSTVÍ	1:5 000
POŘIZOVATEL:	MĚSTSKÝ ÚŘAD POHOŘELICE	5
ZPRACOVATEL:	STUDIO REGION, ING. MIROSLAV SAPÍK IČ: 724 01 681, ZELNÁ 104/13, 619 00 BRNO	
VEDOUCÍ PROJEKTANT:	ING. ARCH. MILOSLAV SOHR, Ph.D.	
DATUM:	KVĚTEN 2014	

Klad listů:

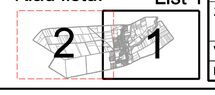

List 1