


ÚZEMNÍ PLÁN PŘIBICE ÚPLNÉ ZNĚNÍ PO ZMĚNĚ Č. 1

VÝKRES:	KOORDINAČNÍ VÝKRES	1:5 000
POŘIZOVATEL:	OBECNÍ ÚŘAD PŘIBICE SE ZAJIŠTĚNÍM KVALIFIKAČNÍCH PŘEDPOKLADŮ	02
ZPRACOVATEL:	STUDIO REGION, S.R.O. IČ: 276 81 921, ZELNÁ 104/13, 619 00 BRNO	
DATUM:	PROSINEC 2019	

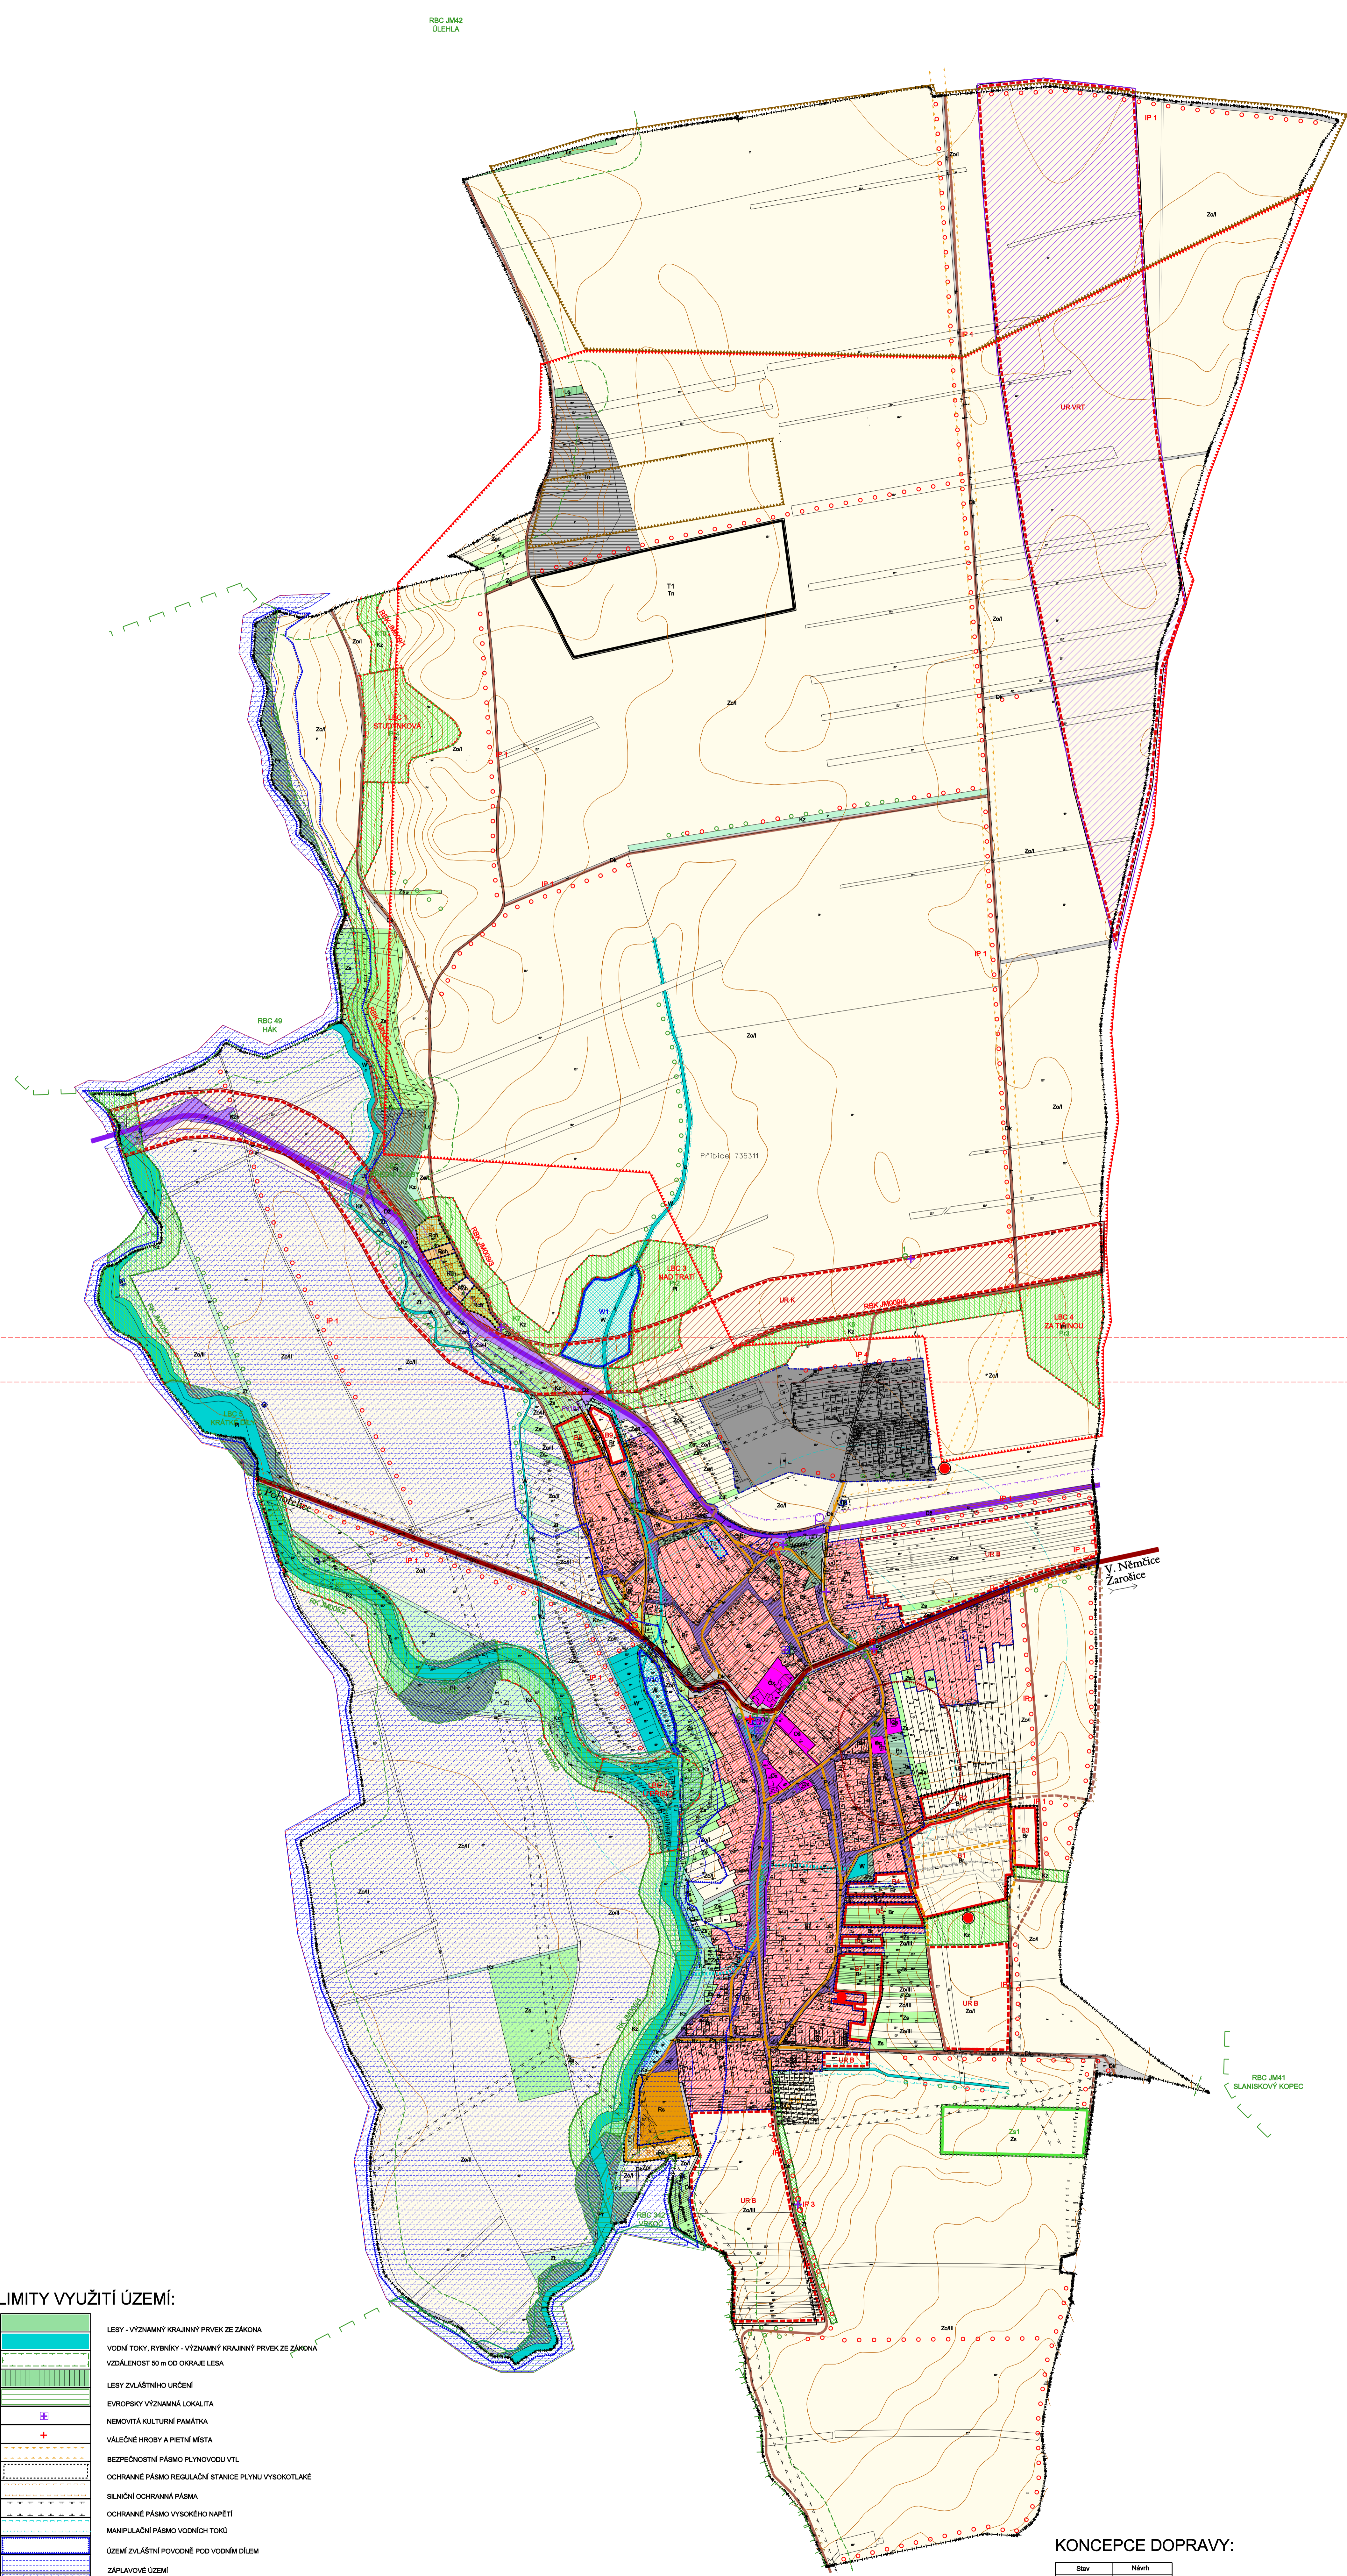

LEGENDA:

[Symbol]	HRANICE ÚZEMÍ OBCE
[Symbol]	HRANICE ZASTAVĚNÉHO ÚZEMÍ OBCE
[Symbol]	HRANICE ZASTAVĚNÝCH PLOCH
[Symbol]	HRANICE PLOCH PŘESTAVBY
[Symbol]	HRANICE PLOCH ZMĚN V KRAJINĚ

PLOCHY S ROZDÍLNÝM VYUŽITÍM:

Stávající	Návrh	Název
[Symbol]	[Symbol]	PLOCHY BYDLENÍ
[Symbol]	[Symbol]	Bydlení v rodinných domech
[Symbol]	[Symbol]	Bydlení v bytových domech
[Symbol]	[Symbol]	PLOCHY REKREACE
[Symbol]	[Symbol]	Ru sportovní
[Symbol]	[Symbol]	Ru rekreační
[Symbol]	[Symbol]	Ru rekreace a vinnářství
[Symbol]	[Symbol]	PLOCHY OBČANSKÉHO VYBAVENÍ
[Symbol]	[Symbol]	Občanská vybavenost smíšená
[Symbol]	[Symbol]	Ob školská zařízení
[Symbol]	[Symbol]	Ob církevní zařízení
[Symbol]	[Symbol]	Ob sportovní zařízení
[Symbol]	[Symbol]	PLOCHY VEŘEJNÝCH PROSTRANSTVÍ
[Symbol]	[Symbol]	Pv veřejná prostranství
[Symbol]	[Symbol]	PLOCHY SÍDELNĚ ZELENÉ
[Symbol]	[Symbol]	Pr zelené hřbitovní
[Symbol]	[Symbol]	Pz urbanizovaná zelen
[Symbol]	[Symbol]	PLOCHY DOPRAVNÍ INFRASTRUKTURY
[Symbol]	[Symbol]	Dk pozemní komunikace
[Symbol]	[Symbol]	Dz železniční doprava
[Symbol]	[Symbol]	PLOCHY TECHNICKÉ INFRASTRUKTURY
[Symbol]	[Symbol]	Tk kanalizační objekty
[Symbol]	[Symbol]	Tz zariadení pro nakládání s odpady
[Symbol]	[Symbol]	PLOCHY SMÍŠENÉ VÝROBNĚ
[Symbol]	[Symbol]	Vv výroba smíšená
[Symbol]	[Symbol]	PLOCHY TĚŽBY NEROSTŮ
[Symbol]	[Symbol]	Tn těžba nerostů
[Symbol]	[Symbol]	PLOCHY VODNÍ A HOSPODÁŘSKÉ
[Symbol]	[Symbol]	W vodní toky a nádrže
[Symbol]	[Symbol]	Drobné vodní toky v otevřeném korytě
[Symbol]	[Symbol]	Drobné vodní toky zatrubněné
[Symbol]	[Symbol]	PLOCHY ZELEMĚLSKÉ
[Symbol]	[Symbol]	Za orná půda
[Symbol]	[Symbol]	Za orná půda v návrh - návrh zatravnění
[Symbol]	[Symbol]	Za orná půda na svazích - návrh zatravnění
[Symbol]	[Symbol]	Za orná půda na svazích - návrh zatravnění
[Symbol]	[Symbol]	Za trvalé zatravněné plochy
[Symbol]	[Symbol]	Za sady, zahrady, vinné
[Symbol]	[Symbol]	PLOCHY KRAJINNÉ
[Symbol]	[Symbol]	Kz krajinna zelen
[Symbol]	[Symbol]	PLOCHY PŘÍRODNÍ
[Symbol]	[Symbol]	Pr regionální biocentrum
[Symbol]	[Symbol]	Pl lokální biocentrum
[Symbol]	[Symbol]	PLOCHY LESNÍ
[Symbol]	[Symbol]	Lz plochy lesní

OCHRANA HODNOT:

[Symbol]	PAMÁTKY MÍSTNÍHO VÝZNAMU
[Symbol]	MÍSTNĚ VÝZNAMNÉ STROMY
[Symbol]	PROTIPOVOĐOVÁ OPATŘENÍ

ZÁSADY PROSTOROVÉHO USPOŘÁDÁNÍ:


[Symbol]	MAXIMÁLNÍ POČET NADESMĚNNÝCH PODLAŽÍ
[Symbol]	SOULVŠLÁ LADĚNÍ FRONTA

ÚZEMNÍ REZERVY:

[Symbol]	UR B BYDLENĚ
[Symbol]	UR VRT VYSOKORYCHLOSTNĚ TRAT
[Symbol]	UR K OBCHVAT OBCE

ÚZEMNÍ SYSTÉM EKOLOGICKÉ STABILITY:

[Symbol]	REGIONÁLNÍ BIOCENTRUM
[Symbol]	REGIONÁLNÍ BIKORIDOR - ZALOŽIT, NEFUNKČNÍ
[Symbol]	REGIONÁLNÍ BIKORIDOR - STÁVAJÍCÍ, FUNKČNÍ
[Symbol]	LOKÁLNÍ BIOCENTRUM - ZALOŽIT, NEFUNKČNÍ
[Symbol]	LOKÁLNÍ BIOCENTRUM - STÁVAJÍCÍ, FUNKČNÍ
[Symbol]	INTERAKČNÍ (KRAJINNÝ) PŘÍVEK - NAVRŽENÝ
[Symbol]	INTERAKČNÍ (KRAJINNÝ) PŘÍVEK - STÁVAJÍCÍ

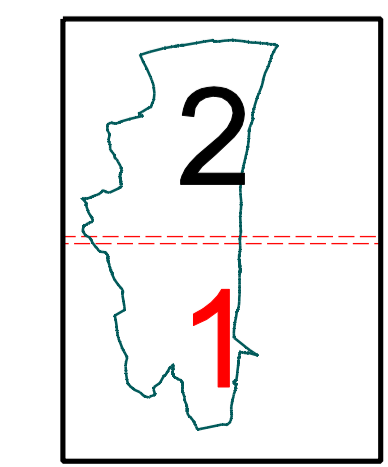

ÚZEMNÍ PLÁN PŘIBICE ÚPLNÉ ZNĚNÍ PO ZMĚNĚ Č. 1

VÝKRES:	KOORDINAČNÍ VÝKRES	1:5 000
POŘIZOVATEL:	OBECNÍ ÚŘAD PŘIBICE SE ZAJIŠTĚNÍM KVALIFIKAČNÍCH PŘEDPOKLADŮ	02
ZPRACOVATEL:	STUDIO REGION, S.R.O. IČ: 276 81 921, ZELNÁ 104/13, 619 00 BRNO	
DATUM:	PROSINEC 2019	

LIMITY VYUŽITÍ ÚZEMÍ:

[Symbol]	LEŠY - VÝZNAMNÝ KRAJINNÝ PŘÍVEK ZE ŽÁKONA
[Symbol]	VODNÍ TOKY, RYBNÍKY - VÝZNAMNÝ KRAJINNÝ PŘÍVEK ZE ŽÁKONA
[Symbol]	VÁLEČNOST 50 m OD OKRAJE LEŠA
[Symbol]	LEŠY ZVLÁŠTNĚ URČENÉ
[Symbol]	EVROPSKY VÝZNAMNÁ LOKALITA
[Symbol]	NEKMOVÁ KULTURNÍ PAMÁTKA
[Symbol]	VÁLEČNÉ HRADY A PIETNÍ MÍSTĚ
[Symbol]	BEZPEČNOSTNÍ PÁSMO PLYNOVODŮ VTL
[Symbol]	OCHRANNÉ PÁSMO REGULÁČNÍ STANICE PLYNU VYSOKOTLAKĚ
[Symbol]	SILNIČNÍ OCHRANNÁ PÁSMO
[Symbol]	OCHRANNÉ PÁSMO VYSOKÉHO NAPĚTÍ
[Symbol]	MANIPULAČNÍ PÁSMO VODNÍCH TOKŮ
[Symbol]	ÚZEMÍ ZVLÁŠTNĚ PODOVNĚ POD VODNÍM DÍLEM
[Symbol]	ZAPLAVOVÉ ÚZEMÍ
[Symbol]	AKTIVNÍ ZÓNA ZAPLAVOVÉHO ÚZEMÍ
[Symbol]	OCHRANNÉ PÁSMO PŘÍRODNÍCH LÉČIVÝCH ZDROJŮ ŽŘEDELNÍ OBLASTI PASOHLAVKY
[Symbol]	OCHRANNÉ PÁSMO HRBITOVA
[Symbol]	STARÉ ZATĚŽE ÚZEMÍ A KONTAMINOVANÉ PLOCHY
[Symbol]	PŘEDPOKLADANÉ LOŽIŠKO (BOHÁLEVNÝ PROGNÓZNÍ ZDROJ)
[Symbol]	LOŽIŠKO NEVYHRAZENÉHO NEROSTU
[Symbol]	OCHRANNÉ PÁSMO VLEČKY

CELE ÚZEMÍ OBCE JE ÚZEMÍ S MOŽNÝM VÝBÝTEM ARCHEOLOGICKÝCH NÁLEZŮ
 CELE ÚZEMÍ OBCE JE VĚ ZRANITELNĚ OBLASTI
 CELE ÚZEMÍ OBCE JE V ÚZEMÍ SE ZHORŠENOU KVALITOU OVZDUŠÍ
 CELE ÚZEMÍ OBCE JE V OCHRANNÉM PÁSMU RADIOAKČNÍHO ZÁŘEŽNÍ MINISTERSTVA OBRANY

KONCEPCE DOPRAVY:

Stav	Návrh	Název
[Symbol]	[Symbol]	KRAJSKÉ SILNICE
[Symbol]	[Symbol]	MÍSTNÍ KOMUNIKACE
[Symbol]	[Symbol]	ÚČELOVÉ KOMUNIKACE
[Symbol]	[Symbol]	CYKLOTRASY
[Symbol]	[Symbol]	ZASTÁVKY AUTOBŮSŮ
[Symbol]	[Symbol]	DOCHÁZKOVÁ VZDÁLENOST - 400 m
[Symbol]	[Symbol]	PARKOVISTĚ
[Symbol]	[Symbol]	ZELENÉ TRAT
[Symbol]	[Symbol]	VLAKOVÁ ZASTÁVKA
[Symbol]	[Symbol]	VYSOKORYCHLOSTNĚ TRAT - ÚZEMNĚ REZERVA
[Symbol]	[Symbol]	SILNIČNĚ OBCHVAT OBCE - ÚZEMNĚ REZERVA