


VÝKRES:	KOORDINAČNÍ VÝKRES	1:5 000
POŘIZOVATEL:	MĚSTSKÝ ÚŘAD POHOŘELICE	02
ZPRACOVATEL:	STUDIO REGION, S.R.O. IČ: 276 81 921, ZELNÁ 104/13, 619 00 BRNO	
VEDOUCÍ PROJEKTANT:	ING. ARCH. MILOSLAV SOHR, Ph.D.	
FÁZE: UPRAVENÝ NÁVRH	ČERVEN 2014	

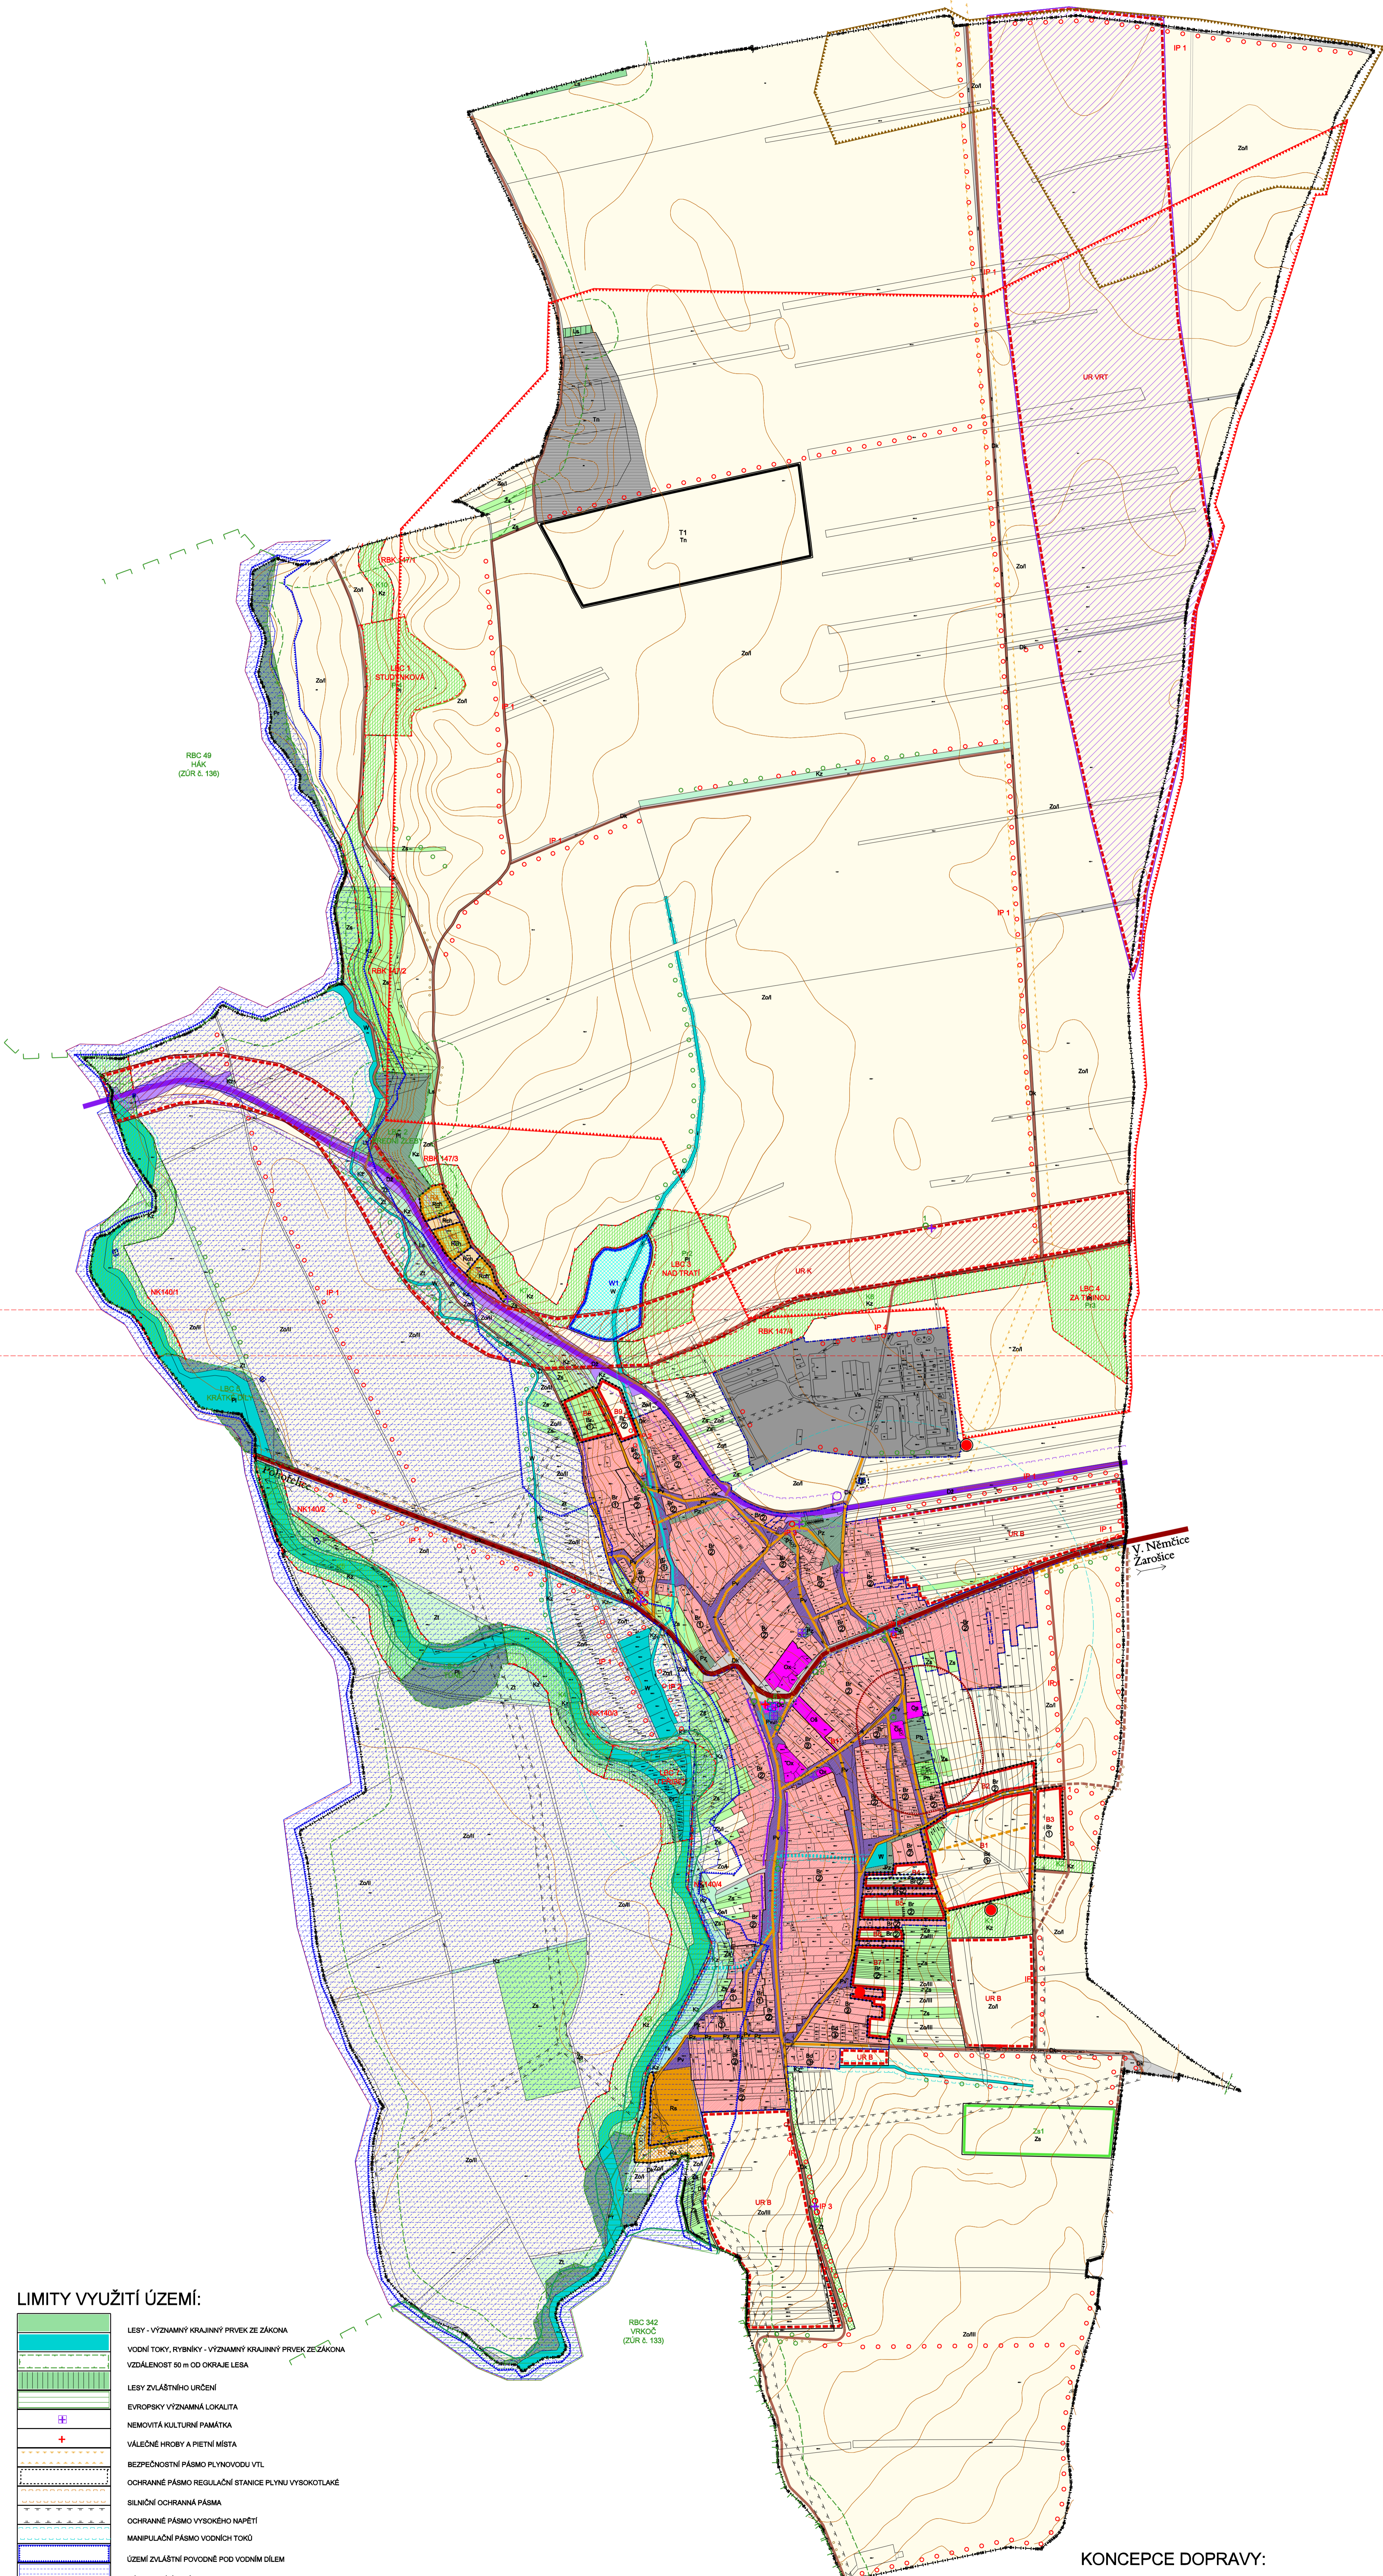

LEGENDA:

	HRANICE ÚZEMÍ OBCE
	HRANICE ZASTAVĚNÉHO ÚZEMÍ OBCE
	HRANICE ZASTAVITELNÝCH PLOCH
	PLOCHY S ROZDÍLNÝM VYUŽITÍM
	PLOCHY BYDLENÍ
	PLOCHY REKREACE
	Ra SPORTOVNOSTĚ
	Ra RODINNÁ REKREACE
	OC OBČANSKÁ VYBAVENOST SMĚŠENÁ
	OC SKOLSKÁ ZÁŘIZENÍ
	OC CÍRKEVNÍ ZÁŘIZENÍ
	OC SPOLKOVÁ ZÁŘIZENÍ
	PLOCHY VEŘEJNÝCH PROSTRANSTVÍ
	Pv VEŘEJNÁ PROSTRANSTVÍ
	PLOCHY SÍDELNÍ ZELEŇE
	Pr ZELENĚ HRBITOVNÍ
	Pz URBANIZOVANÁ ZELENĚ
	FLOCHY DOPRAVNÍ INFRASTRUKTURY
	Dk PROZEMNÍ KOMUNIKACE
	Dz ŽELEZNIČNÍ DOPRAVA
	FLOCHY TECHNICKÉ INFRASTRUKTURY
	Tk KANALIZAČNÍ OBJEKTY
	Tp PLYNÁŘSKÉ OBJEKTY
	FLOCHY SMĚŠENÉ VÝROBNÍ
	Vs VÝROBA SMĚŠENÁ
	PLOCHY TĚŽBY NEROSTŮ
	Tn TĚŽBA NEROSTŮ
	PLOCHY VODNÍ A HOSPODÁŘSKÉ
	W VODNÍ TOKY A NÁDŘEŽE
	DROBNÉ VODNÍ TOKY V OTEVŘENÉM KORYTĚ
	DROBNÉ VODNÍ TOKY ZATŘEBNĚNÉ
	PLOCHY ZEMĚDĚLSKÉ
	Za ORNÁ PŮDA
	ZaRi ORNÁ PŮDA V NIVÁCH - NÁVRH ZATRAVNĚNÍ
	ZaRi ORNÁ PŮDA NA SVAZITÝCH PROZEMÍCH - NÁVRH ZATRAVNĚNÍ
	ZaRi PROPUSKÁVACÍ PŮDY - OHLUŠENÍ NA ŽIVNY
	Zi TRVALE ZATRAVNĚNÉ PLOCHY
	Zs BADI, ZAHRADY, VNICE
	Kz KRAJINNÁ ZELENĚ
	Pf PLOCHY PŘÍRODNÍ
	Ph REGIONÁLNÍ BIOCENTRUM
	Pl LOKÁLNÍ BIOCENTRUM
	Ls PLOCHY LEŠNÍ

OCHRANA HODNOT:

	PAMÁTKY MÍSTNÍHO VÝZNAMU
	MÍSTNĚ VÝZNAMNÉ STROMY
	PROTIPOVOĐOVÁ OPATŘENÍ

ZÁSADY PROSTOROVÉHO USPOŘÁDÁNÍ:

	MAXIMÁLNÍ POČET NADEZEMNÍCH PODLAŽÍ
	SOUVISLÁ LADĚNÍ FRONTA

ÚZEMNÍ REZERVY:

	UR B BYDLENÍ
	UR VRT VYSOKORYCHLOSTNĚ TRAT
	UR K OBCHVAT OBCE

ÚZEMNÍ SYSTĚM EKOLOGICKÉ STABILITY:

	- VEREJNĚ PROSPĚŠNÁ OPATŘENÍ
	NADREGIONÁLNÍ BIKORRIDOR - ZALOŽIT, NEFUNKČNÍ
	NADREGIONÁLNÍ BIKORRIDOR - STÁVAJÍCÍ, FUNKČNÍ
	REGIONÁLNÍ BIOCENTRUM
	REGIONÁLNÍ BIKORRIDOR - ZALOŽIT, NEFUNKČNÍ
	REGIONÁLNÍ BIKORRIDOR - STÁVAJÍCÍ, FUNKČNÍ
	LOKÁLNÍ BIOCENTRUM - ZALOŽIT, NEFUNKČNÍ
	LOKÁLNÍ BIOCENTRUM - STÁVAJÍCÍ, FUNKČNÍ
	INTERAKČNÍ (KRAJINNÝ) PŘEVK - NAVRŽENÝ
	INTERAKČNÍ (KRAJINNÝ) PŘEVK - STÁVAJÍCÍ


LIMITY VYUŽITÍ ÚZEMÍ:

	LEBY - VÝZNAMNÝ KRAJINNÝ PŘEVK ZE ZÁKONA
	VODNÍ TOKY, RYBNÍKY - VÝZNAMNÝ KRAJINNÝ PŘEVK ZE ZÁKONA
	VZDÁLENOST 50 m OD OKRAJE LEŠA
	LEBY ZVLÁŠTNÍHO URČENÍ
	EVROPSKY VÝZNAMNÁ LOKALITA
	NEMOVITÁ KULTURNÍ PAMÁTKA
	VÁLĚČNĚ HRDIBY A PIETNÍ MÍSTA
	BEZPEČNOSTNÍ PÁSMO PLYNOVODOU VTL
	OCHRANNÉ PÁSMO REGULÁČNÍ STANICE PLYNU VYSOKOTLAKĚ
	SILNIČNÍ OCHRANNÁ PÁSMO
	OCHRANNÉ PÁSMO VYSOKÉHO NAPĚTÍ
	MANIPULAČNÍ PÁSMO VODNÍCH TOKŮ
	ÚZEMÍ ZVLÁŠTNÍHO VÝZNAMU POD VODNÍM DÍLEM
	ZÁPLAVOVÉ ÚZEMÍ
	AKTIVNÍ ZONA ZÁPLAVOVÉHO ÚZEMÍ
	OCHRANNÉ PÁSMO PŘÍRODNÍCH LÉČIVÝCH ZDROJŮ ZŘÍDELNĚ OBLASTI PASHLÁVY
	OCHRANNÉ PÁSMO HRBITOVA
	STARÉ ZATĚŽE ÚZEMÍ A KONTAMINOVANÉ PLOCHY
	LOŽIŠKO VÝHRADNĚ, PROGNOZNÍ ZDROJ
	LOŽIŠKO NEVÝHRADNĚ
	OCHRANNÉ PÁSMO VLEČKY

CELE ÚZEMÍ OBCE, JE ÚZEMÍM S MOŽNÝM VÝSKYTEM ARCHEOLOGICKÝCH NÁLEZŮ
 CELE ÚZEMÍ OBCE, JE VE ZRANITELNĚ OBLASTI
 CELE ÚZEMÍ OBCE, JE V ÚZEMÍ SE ZHORŠOVANOU KVALITOU OVZDUŠÍ
 CELE ÚZEMÍ OBCE, JE V OCHRANNĚM PÁSMU RADIOLOKAČNÍHO ZÁŘIZENÍ MINISTERSTVA OBRANY

KONCEPCE DOPRAVY:

	Stav	Návrh
	KRAJSKÉ SILNICE (FUNKČNÍ SKUPINAKATEGORIE)	
	MÍSTNÍ KOMUNIKACE	
	ÚČELOVÉ KOMUNIKACE	
	CYKLOTRATY	
	ZASTÁVKY AUTOBŮSŮ	
	DOCHÁZKOVÁ VZDÁLENOST - 400 m	
	PARKOVNOSTĚ	
	ŽELEZNIČNĚ TRAT	
	VLAKOVÁ ZASTÁVKA	
	VYSOKORYCHLOSTNĚ TRAT - ÚZEMNĚ REZERVIA	
	SILNIČNĚ OBCHVAT OBCE - ÚZEMNĚ REZERVIA	

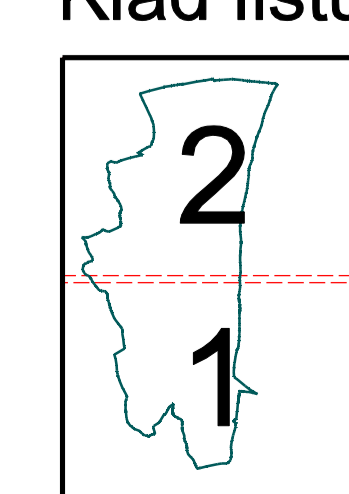

VÝKRES:	KOORDINAČNÍ VÝKRES	1:5 000
POŘIZOVATEL:	MĚSTSKÝ ÚŘAD POHOŘELICE	02
ZPRACOVATEL:	STUDIO REGION, S.R.O. IČ: 276 81 921, ZELNÁ 104/13, 619 00 BRNO	
VEDOUCÍ PROJEKTANT:	ING. ARCH. MILOSLAV SOHR, Ph.D.	
FÁZE: UPRAVENÝ NÁVRH	ČERVEN 2014	