


ZASTAVĚNÉ ÚZEMÍ
ZASTAVITELNÉ PLOCHY

LEGENDA:

 HRANICE ÚZEMÍ OBCE
 HRANICE ZASTAVĚNÉHO ÚZEMÍ K 1. 12. 2020
 HRANICE ZASTAVITELNÝCH PLOCH

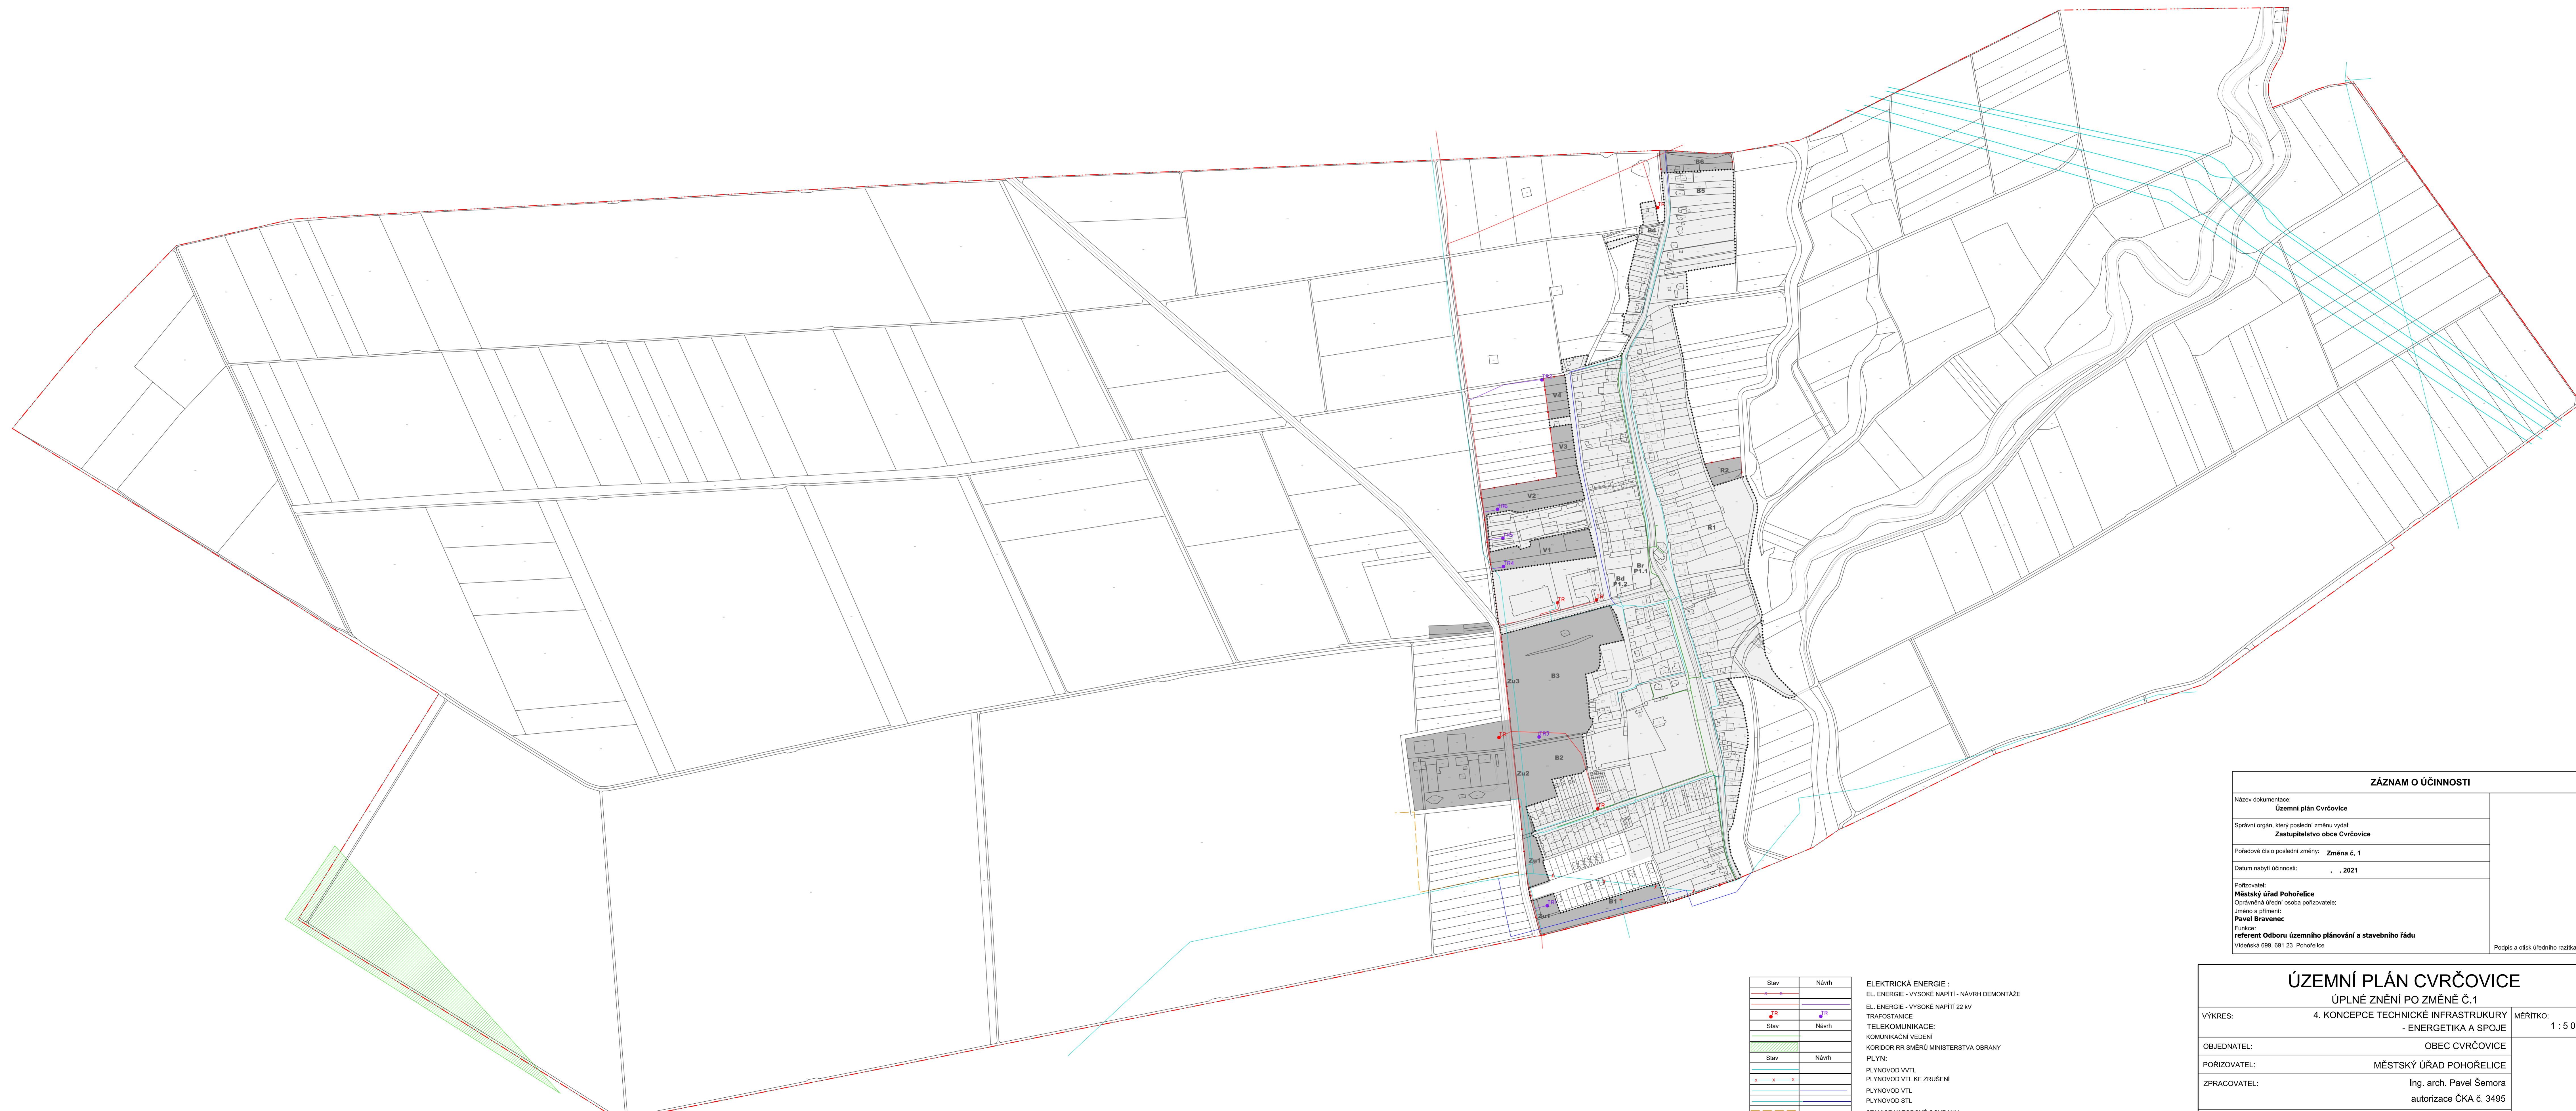

Stav	Návrh

ELEKTRICKÁ ENERGIE:
 EL. ENERGIE - VYSOKÉ NAPĚTÍ - NÁVRH DEMONTÁŽE
 EL. ENERGIE - VYSOKÉ NAPĚTÍ 22 KV
 TRAFOSTANICE
 TELEKOMUNIKACE:
 KOMUNIKAČNÍ VEDENÍ
 KORIDOR RR SMĚRŮ MINISTERSTVA OBRANY
 PLYN:
 PLYNOVOD VVTL
 PLYNOVOD VTL KE ZRUŠENÍ
 PLYNOVOD VTL
 PLYNOVOD STL
 STANICE KATODOVÉ OCHRANY

ZÁZNAM O ÚČINNOSTI	
Název dokumentace:	Územní plán Cvrčovice
Správní orgán, který poslední změnu vydal:	Zastupitelstvo obce Cvrčovice
Pořadové číslo poslední změny:	Změna č. 1
Datum nabytí účinnosti:	. . 2021
Pořizovatel:	Městský úřad Pohořelice
Oprávněná úřední osoba pořizovatele:	Jméno a příjmení: Pavel Bravenc
Funkce:	referent Odboru územního plánování a stavebního řádu
	videňská 699, 691 23 Pohořelice
	Podpis a otisk úředního razítka

ÚZEMNÍ PLÁN CVRČOVICE ÚPLNÉ ZNĚNÍ PO ZMĚNĚ Č. 1		
VÝKRES:	4. KONCEPCE TECHNICKÉ INFRASTRUKURY - ENERGETIKA A SPOJE	MĚRÍTKO: 1 : 5 000
OBJEDNATEL:	OBEC CVRČOVICE	
PORIZOVATEL:	MĚSTSKÝ ÚŘAD POHOŘELICE	
ZPRACOVATEL:	Ing. arch. Pavel Šemora autorizace ČKA č. 3495	
DATUM:	Listopad 2021	