


ZASTAVĚNÉ ÚZEMÍ
ZASTAVITELNÉ PLOCHY

LEGENDA:

 HRANICE ÚZEMÍ OBCE
 HRANICE ZASTAVĚNÉHO ÚZEMÍ K 1. 12. 2020
 HRANICE ZASTAVITELNÝCH PLOCH

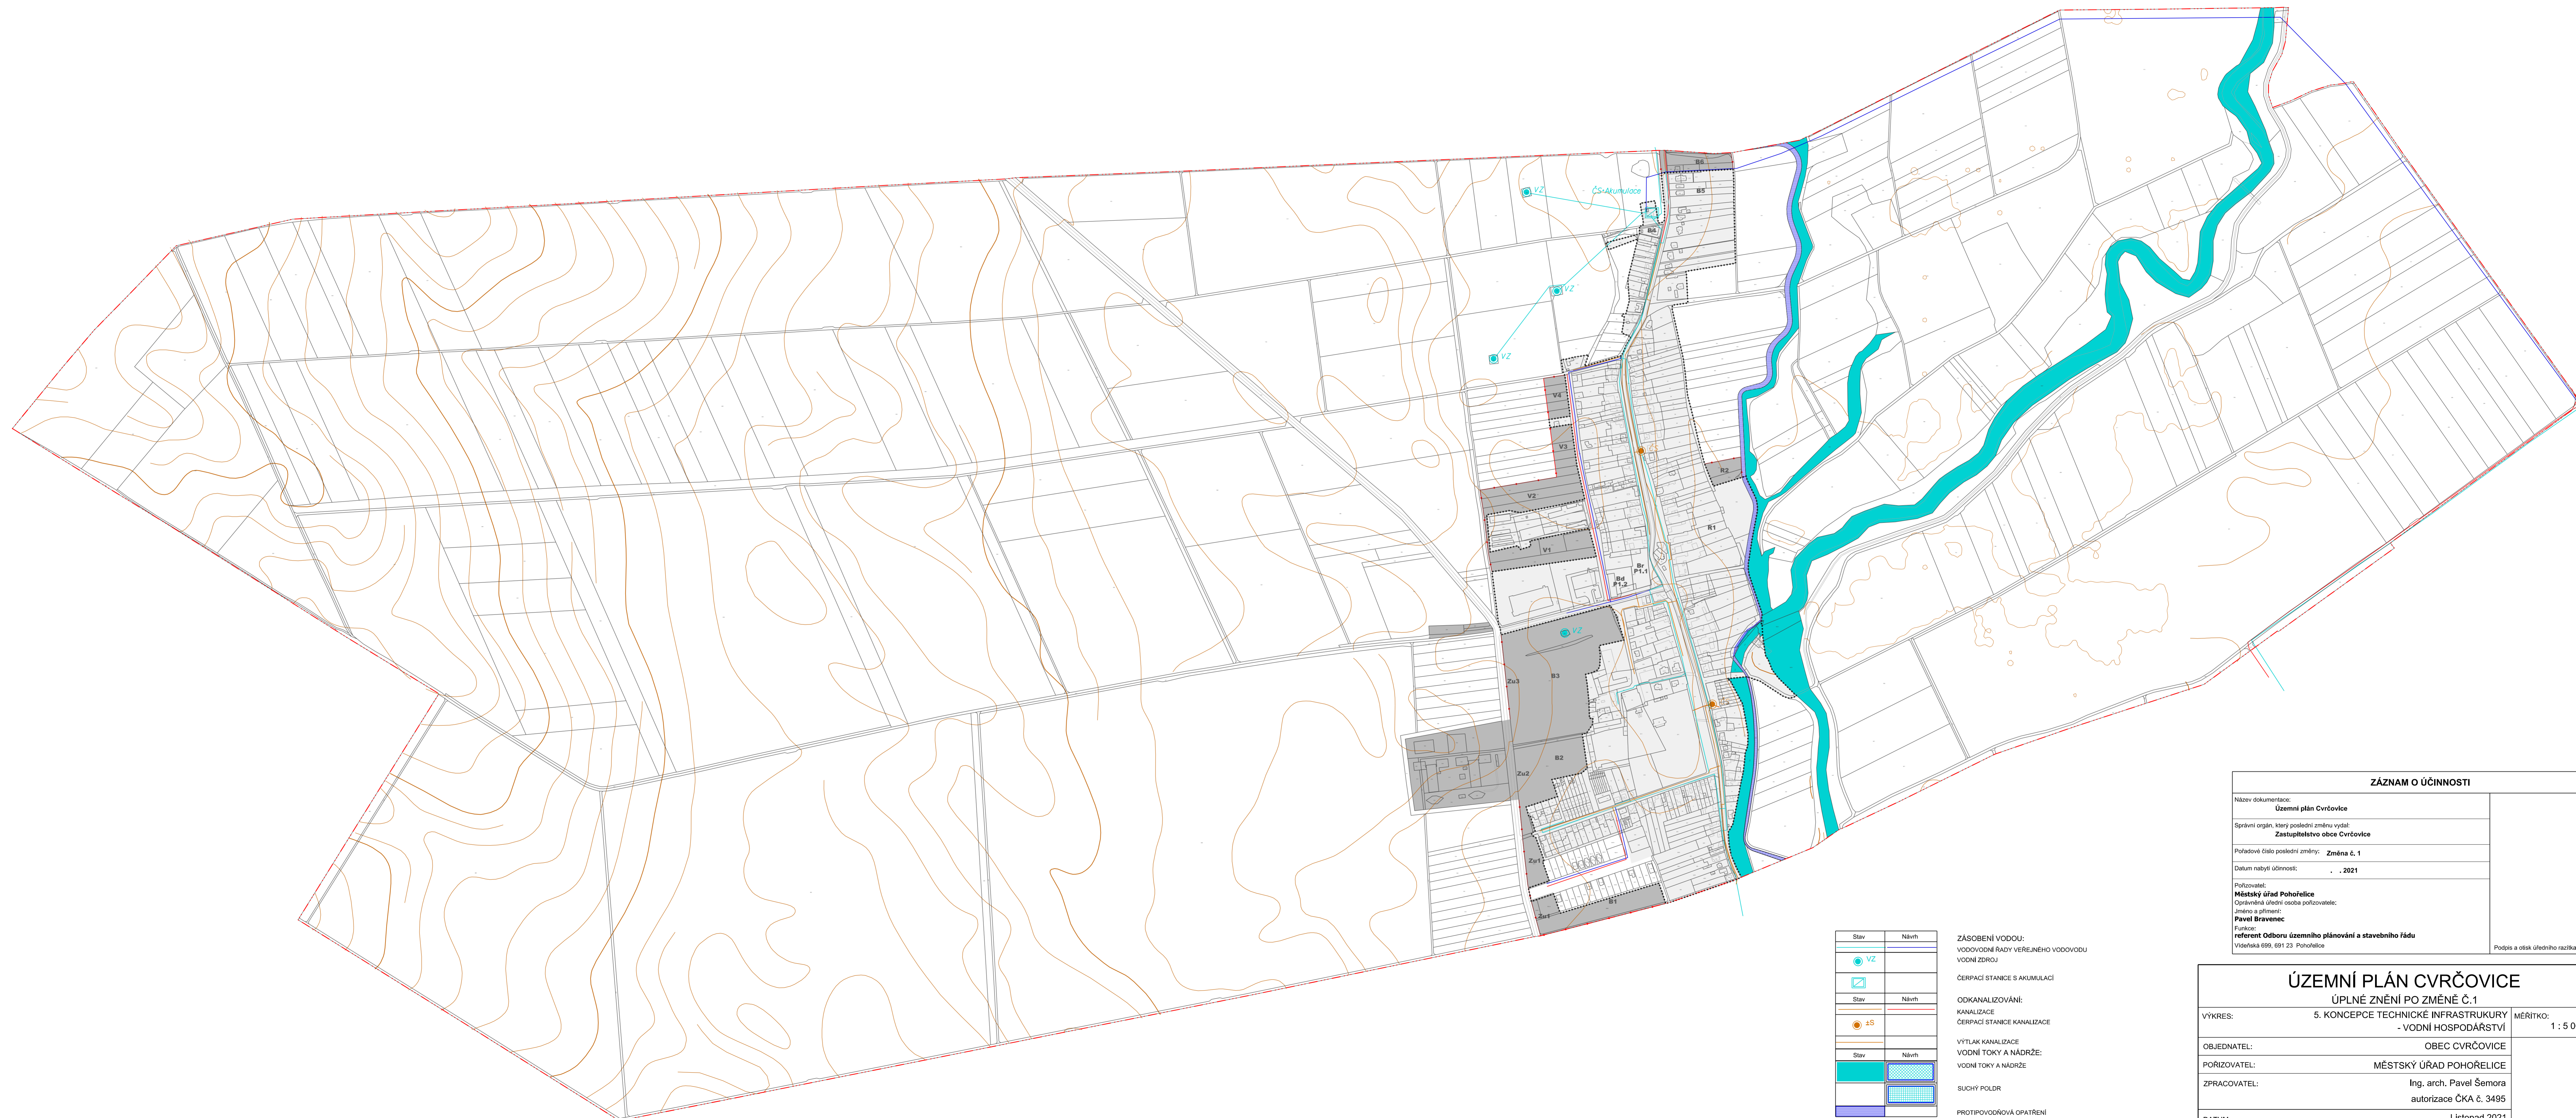

Stav	Návrh

ZÁSOBENÍ VODOU:
 VODOVODNÍ ŘÁDY VEŘEJNÉHO VODOVODU
 VODNÍ ZDROJ
 ČERPAČÍ STANICE S AKUMULACÍ
ODKANALIZOVÁNÍ:
 KANALIZACE
 ČERPAČÍ STANICE KANALIZACE
 VÝTLAK KANALIZACE
VODNÍ TOKY A NÁDRŽE:
 VODNÍ TOKY A NÁDRŽE
 SUCHÝ POLDR
 PROTIPROVODŇOVÁ OPATŘENÍ

ZÁZNAM O ÚČINNOSTI	
Název dokumentace:	Územní plán Cvrčovice
Správní orgán, který poslední změnu vydal:	Zastupitelstvo obce Cvrčovice
Pořadové číslo poslední změny:	Změna č. 1
Datum nabytí účinnosti:	. . 2021
Pořizovatel:	Městský úřad Pohořelice Oprávněná úřední osoba pořizovatele: Jméno a příjmení: Pavel Bravenc Funkce: referent Odboru územního plánování a stavebního řádu Všechna 699, 691 23 Pohořelice
	Podpis a otisk úředního razítka

ÚZEMNÍ PLÁN CVRČOVICE ÚPLNÉ ZNĚNÍ PO ZMĚNĚ Č. 1		
VÝKRES:	5. KONCEPCE TECHNICKÉ INFRASTRUKURY - VODNÍ HOSPODÁŘSTVÍ	MĚŘITKO: 1 : 5 000
OBJEDNATEL:	OBEC CVRČOVICE	
PORIZOVATEL:	MĚSTSKÝ ÚŘAD POHOŘELICE	
ZPRACOVATEL:	Ing. arch. Pavel Šemora autorizace ČKA č. 3495	
DATUM:	Listopad 2021	