II/01.1 KOORDINAČNÍ VÝKRES

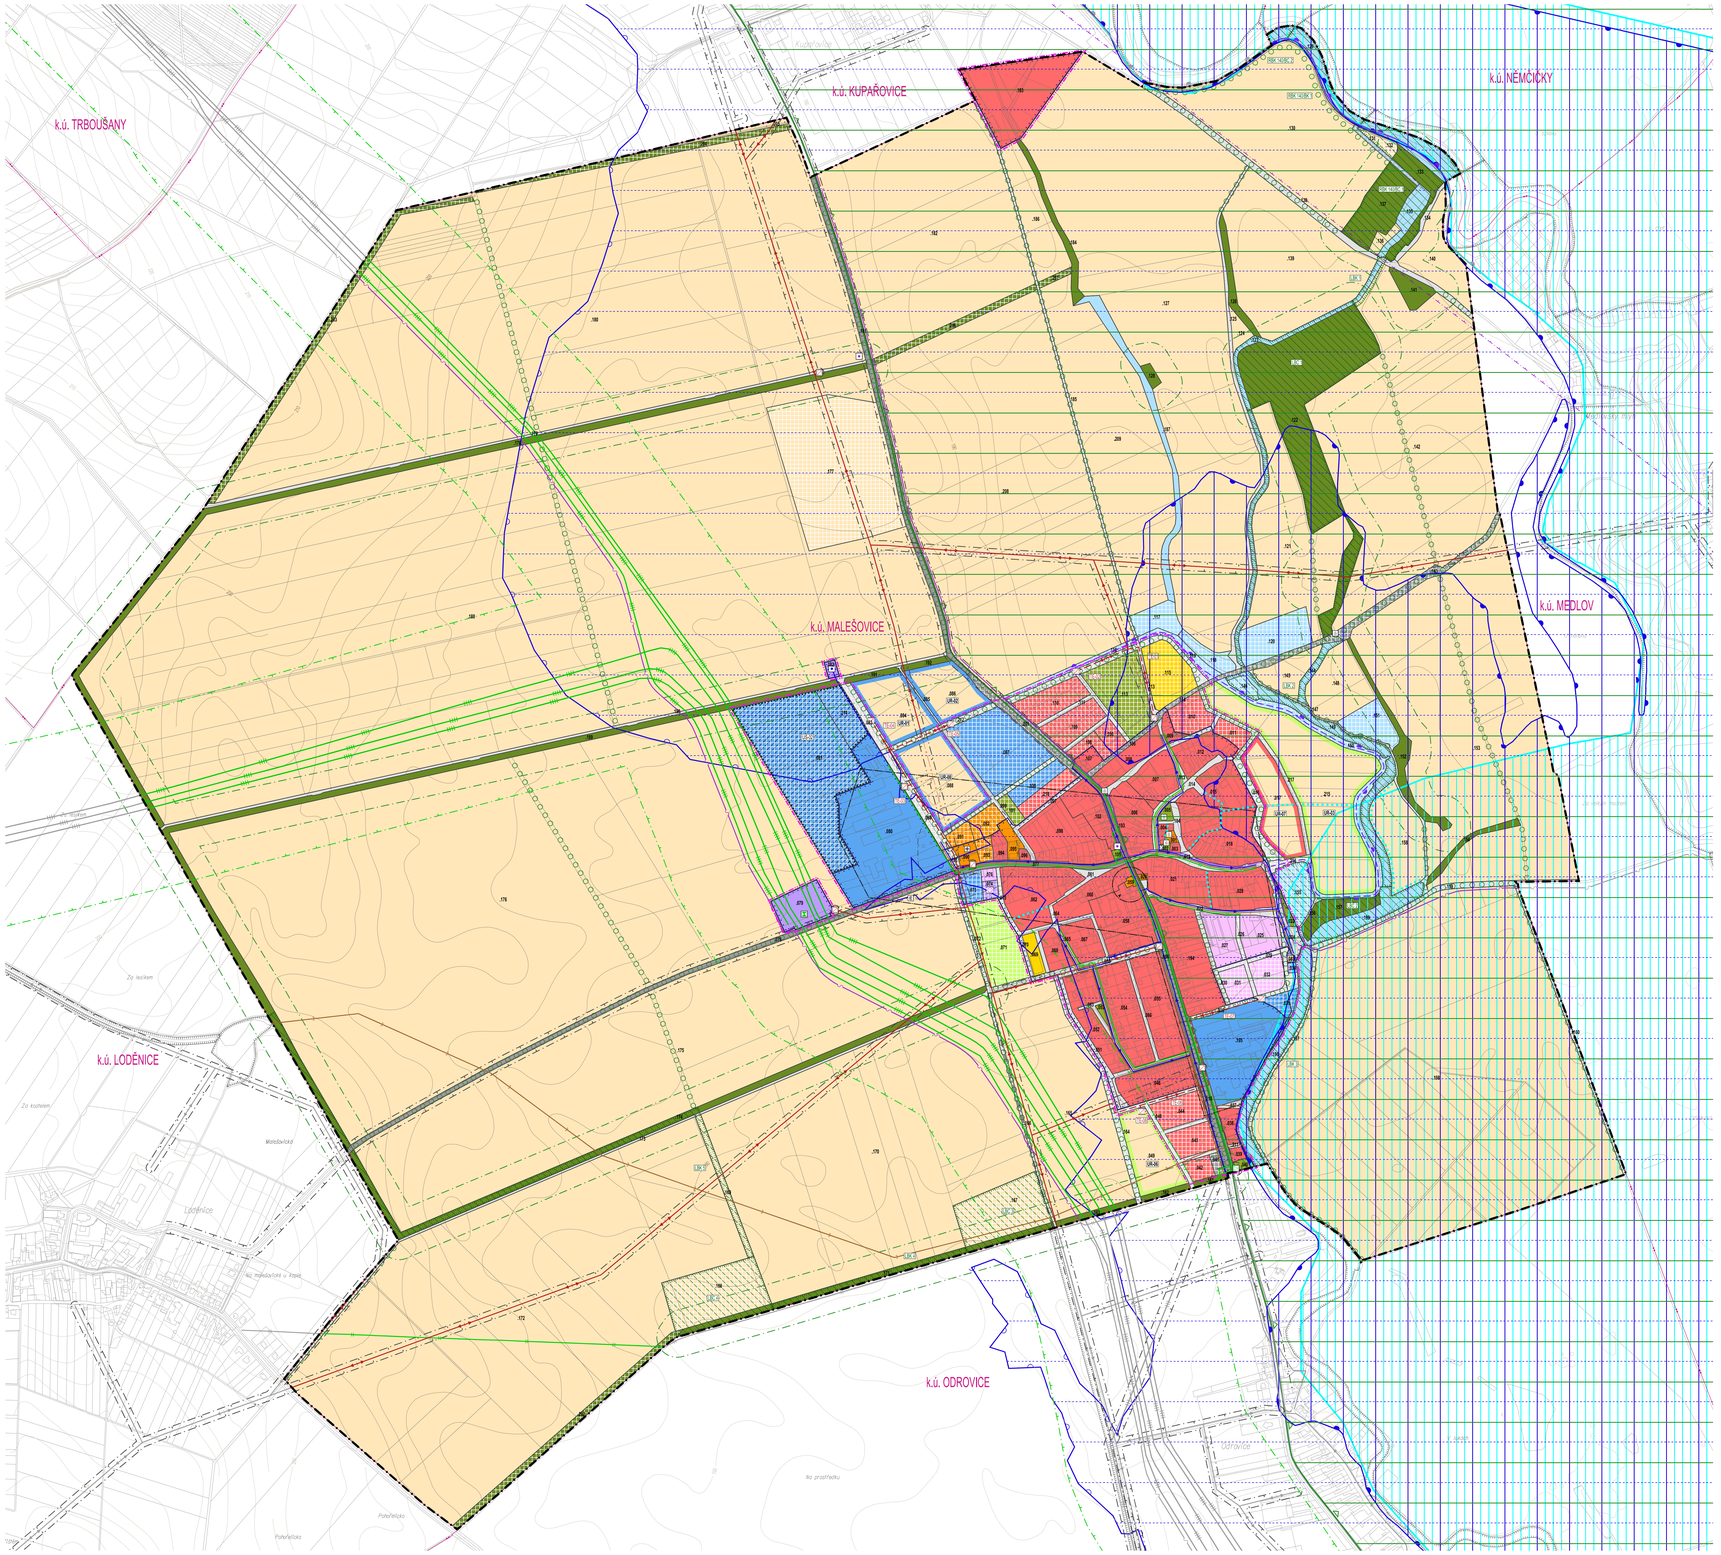

M A L E Š O V I C E

Ú Z E M N Í P L Á N

LEGENDA

PLOCHY S ROZDÍLNÝM ZPŮSOBEM VYUŽITÍ

STABILIZOVANÉ | ROZVOJOVÉ | ÚZEMNÍ REZERVA

- PLOCHY SMÍŠENÉ OBYTNÉ (B)
  - viz bod 5. výrokové části Územního plánu
- PLOCHY VEŘEJNÉHO VYBAVENÍ (O)
  - viz bod 7. výrokové části Územního plánu
- PLOCHY KOMERČNÍHO VYBAVENÍ (K)
  - viz bod 7. výrokové části Územního plánu
- PLOCHY SPORTOVNÍHO VYBAVENÍ (S)
  - viz bod 7. výrokové části Územního plánu
- PLOCHY SMÍŠENÉ VÝROBNÍ (V)
  - viz bod 7. výrokové části Územního plánu
- PLOCHY TECHNICKÉ INFRASTRUKTURY (T)
  - viz bod 7. výrokové části Územního plánu
- PLOCHY DOPRAVNÍ INFRASTRUKTURY (D)
  - viz bod 7. výrokové části Územního plánu
- PLOCHY VEŘEJNÝCH PROSTRANSTVÍ (U)
  - viz bod 7. výrokové části Územního plánu
- PLOCHY VEŘEJNÉ ZELENĚ (P)
  - viz bod 7. výrokové části Územního plánu
- PLOCHY VEŘEJNÉ REKREACE (R)
  - viz bod 7. výrokové části Územního plánu
- PLOCHY SMÍŠENÉ NEZASTAVĚNÉHO ÚZEMÍ (N)
  - viz bod 7. výrokové části Územního plánu
- PLOCHY LESNÍ (L)
  - viz bod 7. výrokové části Územního plánu
- PLOCHY VODNÍ A VODOHOSPODÁŘSKÉ (W)
  - viz bod 7. výrokové části Územního plánu

.000 | .000 | (UR-42) — KÓD PLOCHY S ROZDÍLNÝM ZPŮSOBEM VYUŽITÍ

- ROZHRANÍ PLOCH

TRASY

- STROMOŘADÍ
  - viz bod 5. výrokové části Územního plánu
- PĚŠÍ PROPOJENÍ
  - viz bod 5. výrokové části Územního plánu

ÚZEMNÍ SYSTÉM EKOLOGICKÉ STABILITY

- PLOCHA / KORIDOR ÚSES
  - viz bod 6. výrokové části Územního plánu
- XXX.X — KÓD PLOCHY / KORIDORU ÚSES
  - viz bod 6. výrokové části Územního plánu

TRASY TECHNICKÉ INFRASTRUKTURY

STAV | ROZVOJ | ÚZEMNÍ REZERVA

- VODOVODNÍ ŘAD
  - viz bod 5. výrokové části Územního plánu
- STOKA SPLAŠKOVÉ KANALIZACE
  - viz bod 5. výrokové části Územního plánu
- STOKA DEŠŤOVÉ KANALIZACE
  - viz bod 5. výrokové části Územního plánu
- ELEKTRICKÉ VEDENÍ 22 kV
  - viz bod 5. výrokové části Územního plánu
- PLYNOVOD VVTL
  - viz bod 5. výrokové části Územního plánu
- PLYNOVOD VTL
  - viz bod 5. výrokové části Územního plánu
- PLYNOVOD STL
  - viz bod 5. výrokové části Územního plánu
- ELEKTRONICKÉ KOMUNIKAČNÍ VEDENÍ
  - viz bod 5. výrokové části Územního plánu
- TI.XX — KÓD TRASY TECHNICKÉ INFRASTRUKTURY – PRO ZÁSOBOVÁNÍ ELEKTŘINOU

KONCEPČNÍ PRVKY TECHNICKÉ INFRASTRUKTURY

STAV | ROZVOJ | ÚZEMNÍ REZERVA

- VODNÍ ZDROJ
  - viz bod 5. výrokové části Územního plánu
- ČISTÍRNA ODPADNÍCH VOD
  - viz bod 5. výrokové části Územního plánu
- ELEKTRICKÁ STANICE 22/0,4 kV
  - viz bod 5. výrokové části Územního plánu
- STANICE NA VVTL PLYNOVODU
  - viz bod 5. výrokové části Územního plánu
- REGULAČNÍ STANICE VTL
  - viz bod 5. výrokové části Územního plánu
- ELEKTRONICKÉ KOMUNIKAČNÍ ZAŘÍZENÍ
  - viz bod 5. výrokové části Územního plánu
- SBĚRNÝ DVŮR
  - viz bod 5. výrokové části Územního plánu
- LINIOVÁ PROTIPOVODŇOVÁ OCHRANA
  - viz bod 5. výrokové části Územního plánu

HRANICE

- HRANICE ŘEŠENÉHO ÚZEMÍ – SPRÁVNÍHO ÚZEMÍ OBCE MALEŠOVICE
- HRANICE ZASTAVĚNÉHO ÚZEMÍ
  - viz bod 2. výrokové části Územního plánu
- HRANICE ZASTAVITELNÉHO ÚZEMÍ
- PLOCHA, VE KTERÉ JE ROZHODOVÁNÍ O ZMĚNÁCH V ÚZEMÍ PODMÍNĚNO ZPRACOVÁNÍM ÚZEMNÍ STUDIE, A JEJÍ KÓD
  - viz bod 12. výrokové části Územního plánu

INFORMATIVNÍ ČÁST

- PLOCHA / KORIDOR ÚSES
  - – MIMO ŘEŠENÉ ÚZEMÍ
- VODOVODNÍ ŘAD
  - – MIMO ŘEŠENÉ ÚZEMÍ
- STOKA SPLAŠKOVÉ KANALIZACE
  - – MIMO ŘEŠENÉ ÚZEMÍ
- ELEKTRICKÉ VEDENÍ 22 kV – RUŠENÉ
- ELEKTRICKÉ VEDENÍ 22 kV
  - – MIMO ŘEŠENÉ ÚZEMÍ
- PLYNOVOD VVTL
  - – MIMO ŘEŠENÉ ÚZEMÍ
- PLYNOVOD VTL
  - – MIMO ŘEŠENÉ ÚZEMÍ
- PLYNOVOD STL
  - – MIMO ŘEŠENÉ ÚZEMÍ
- ELEKTRONICKÉ KOMUNIKAČNÍ VEDENÍ
  - – MIMO ŘEŠENÉ ÚZEMÍ
- LINIOVÁ PROTIPOVODŇOVÁ OCHRANA
  - – MIMO ŘEŠENÉ ÚZEMÍ

LIMITY VYUŽITÍ ÚZEMÍ

- NEMOVITÁ KULTURNÍ PAMÁTKA
- ÚZEMÍ S ARCHEOLOGICKÝMI NÁLEZY I. KATEGORIE
- ÚZEMÍ S ARCHEOLOGICKÝMI NÁLEZY II. KATEGORIE
- ÚZEMÍ S ARCHEOLOGICKÝMI NÁLEZY III. KATEGORIE (CELÉ ÚZEMÍ OBCE)
- VÁLEČNÝ HROB – PIETNÍ MÍSTO
- HŘBITOV A JEHO OCHRANNÉ PÁSMO (100 m)
- STARÁ EKOLOGICKÁ ZÁTĚŽ
- VZDÁLENOST 50 m OD OKRAJE LESA
- PP — PŘÍRODNÍ PARK NIVA JIHLAVY
- OCHRANNÉ PÁSMO SILNIC II. A III. TŘÍDY
- OCHRANNÉ PÁSMO ELEKTRICKÝCH VEDENÍ
- BEZPEČNOSTNÍ PÁSMO VTL PLYNOVODŮ
- BEZPEČNOSTNÍ PÁSMO VVTL PLYNOVODŮ
- AKTIVNÍ ZÓNA ZÁPLAVOVÉHO ÚZEMÍ
- ZÁPLAVOVÉ ÚZEMÍ Q100
- ÚZEMÍ ZVLÁŠTNÍ POVODNĚ POD VODNÍM DÍLEM DALEŠICE
- ZÁJMOVÉ ÚZEMÍ MINISTERSTVA OBRANY VZDUŠNÝ PROSTOR PRO LÉTÁNÍ V MALÝCH A PŘÍZEMNÍCH VÝŠKÁCH

CELÉ SPRÁVNÍ ÚZEMÍ OBCE JE ŽÁMOVÝM ÚZEMÍM MINISTERSTVA OBRANY Z HLEDISKA POVOLOVÁNÍ VYJMENOVANÝCH DRUHŮ STAVEB

CELÉ SPRÁVNÍ ÚZEMÍ OBCE JE SITUOVÁNO V OCHRANNÉM PÁSMU RADIOLOKAČNÍHO A RADIONAVIGAČNÍHO ZAŘÍZENÍ MINISTERSTVA OBRANY

PRVKY MAPOVÉHO DÍLA

- k.ú. MEDLOV — HRANICE KATASTRÁLNÍHO ÚZEMÍ A JEHO NÁZEV
- POLOHOPIS + KATASTRÁLNÍ MAPA
- VÝŠKOPIS + VRSTEVNICE PO 2 m

0 | 50 | 100 | 250 | 500 | 850 m

ZÁZNAM O ÚČINNOSTI

Správní orgán, který změnu územního plánu vydal:
Zastupitelstvo obce Malešovice

Pořizovatel čisté podoby změny:
Změna č. 1

Datum nabytí účinnosti podoby změny:

Pořizovatel:
Městský úřad Pohořelice, odbor územního plánování a stavební úřad, Vídeňská 699, 691 23 Pohořelice

Oprávněná úřední osoba pořizovatele:
Ing. Iva Hrušková, vedoucí odboru územního plánování a stavebního úřadu

(otisk úředního razítka)

Zpracovatel: **kmeď kynčl architekti s.r.o., Šumavská 416/15, 602 00 Brno**

Garant: doc. Ing. arch. Jakub Kynčl, Ph.D., ČKA 02872

kmeď kynčl architekti s. r. o.
Šumavská 416/15, 602 00 Brno
tel./fax: +420 541 092 154
www.kmed-kync.com

Objednatel: Obec Malešovice, Malešovice 50, 664 69 Malešovice

Pořizovatel: Městský úřad Pohořelice, odbor územního plánování a stavební úřad, Vídeňská 699, 691 23 Pohořelice

Název akce:

ÚZEMNÍ PLÁN MALEŠOVICE
ÚPLNÉ ZNĚNÍ PO ZMĚNĚ Č. 1

Datum: 2021
Formát: 1276 x 840 mm
Číslo zakázky: 00332_70

Název výkresu:
KOORDINAČNÍ VÝKRES

Měřítko: 1 : 5 000
Číslo výkresu: II/01.1