


# TROSKOTOVICE

Hlavní výkres  
Úplné změny ÚP po změně č.1

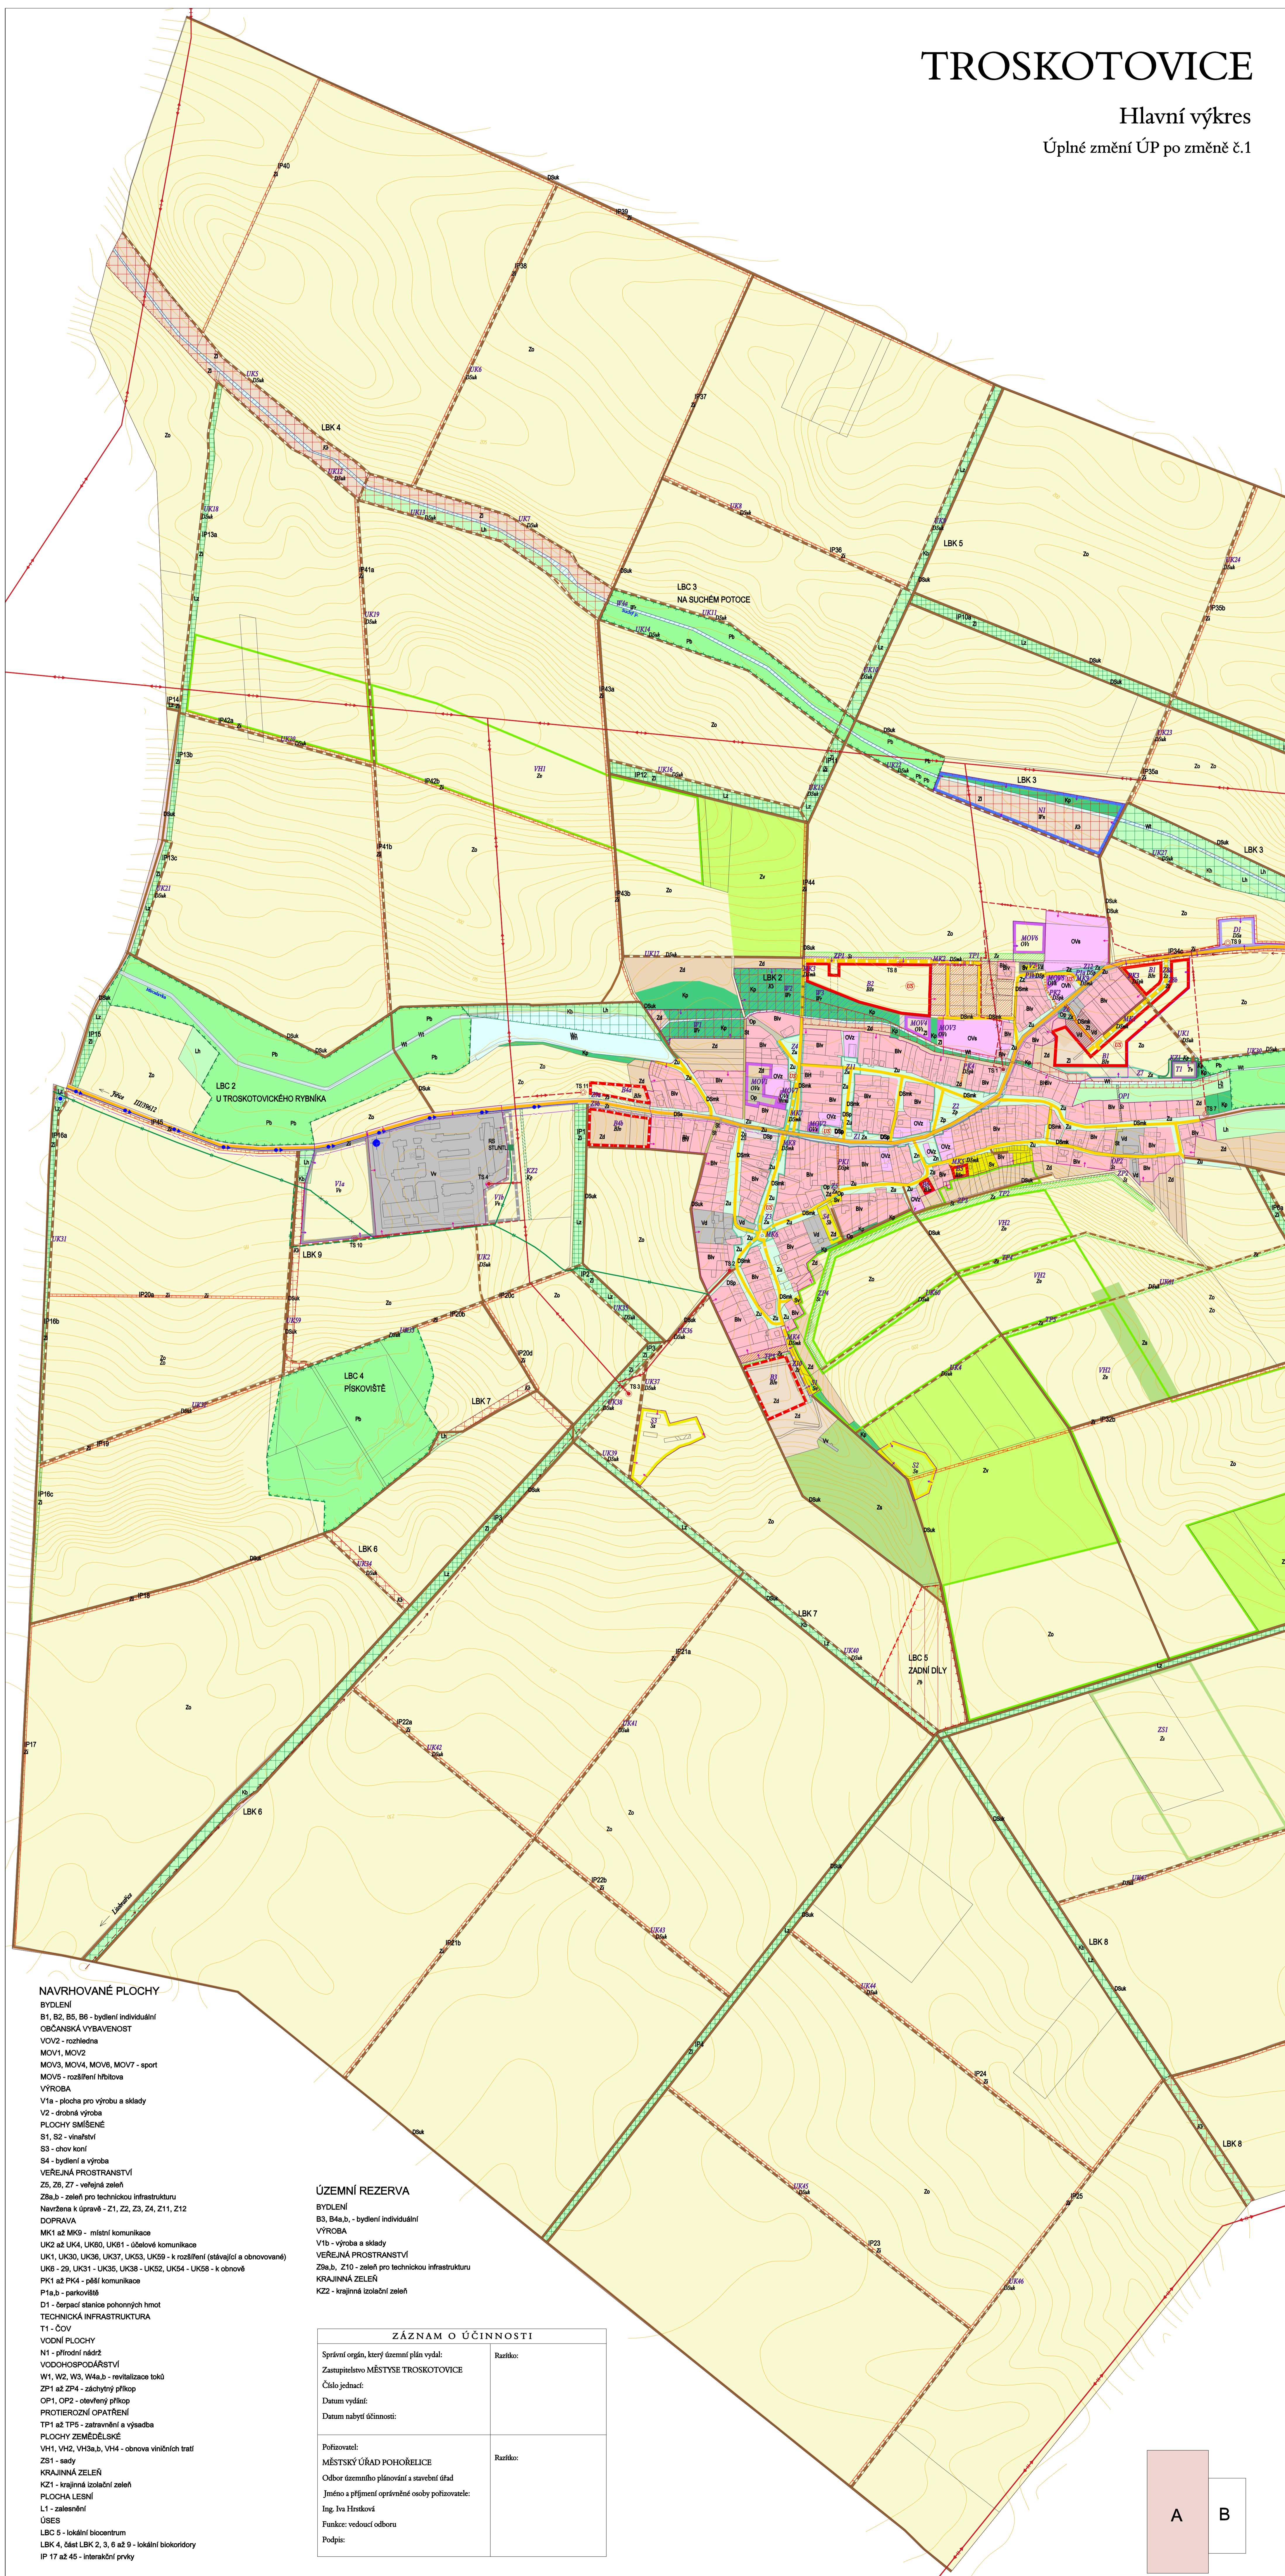

## NAVRHOVANÉ PLOCHY

**BYDLENÍ**  
B1, B2, B5, B8 - bydlení individuální  
**OBČANSKÁ VYBAVENOST**  
VOV2 - rozhledna  
MOV1, MOV2  
MOV3, MOV4, MOV6, MOV7 - sport  
MOV5 - rozšíření hřiště  
**VÝROBA**  
V1a - plocha pro výrobu a sklady  
V2 - drobná výroba  
**PLOCHY SMÍŠENÉ**  
S1, S2 - vinařství  
S3 - chov koní  
S4 - bydlení a výroba  
**VEŘEJNÁ PROSTRANSTVÍ**  
Z5, Z6, Z7 - veřejná zeleň  
Z8a,b - zeleň pro technickou infrastrukturu  
Navržena k úpravě - Z1, Z2, Z3, Z4, Z11, Z12  
**DOPRAVA**  
MK1 až MK9 - místní komunikace  
UK2 až UK4, UK6, UK81 - ústřední komunikace  
UK1, UK3, UK5, UK7, UK9, UK99 - k rozšíření (stávající a obnovované)  
UK8 - Z5, UK31 - UK35, UK38 - UK32, UK4 - UK58 - k obnově  
PK1 až PK4 - péči komunikace  
P1a,b - parkoviště  
D1 - čerpací stanice pohonných hmot  
**TECHNICKÁ INFRASTRUKTURA**  
T1 - čov  
**VODNÍ PLOCHY**  
N1 - přifodní nádrž  
**VODOHOSPODÁŘSTVÍ**  
W1, W2, W3, W4a,b - revitalizace toků  
ZP1 až ZP4 - zachytňující příkop  
OP1, OP2 - otevřený příkop  
**PROTIEROZNÍ OPATŘENÍ**  
TP1 až TP5 - zatravnění a výsadba  
**PLOCHY ZEMĚLSKÉ**  
VH1, VH2, VH3a,b, VH4 - obnova vinných tratí  
Z81 - sady  
**KRAJINNÁ ZELEN**  
KZ1 - krajinná izolační zeleň  
**PLOCHA LESNÍ**  
L1 - zalesnění  
**ÚSES**  
LBC 5 - lokální biocentrum  
LBK 4, část LBK 2, 3, 6 až 9 - lokální biokoridory  
IP 17 až 45 - interakční prvky

## ÚZEMNÍ REZERVA

**BYDLENÍ**  
B3, B4a,b - bydlení individuální  
**VÝROBA**  
V1b - výroba a sklady  
**VEŘEJNÁ PROSTRANSTVÍ**  
Z8a,b, Z10 - zeleň pro technickou infrastrukturu  
**KRAJINNÁ ZELEN**  
KZ2 - krajinná izolační zeleň

## ZÁZNAM O ÚČINNOSTI

Správní orgán, který územní plán vydal: Zastupitelstvo MĚSTYSE TROSKOTOVICE Číslo jednací: Datum vydání: Datum nabytí účinnosti:	Řadko:
Pořizovatel: MĚSTSKÝ ÚŘAD POHOŘELICE Odbor územního plánování a stavební úřad Jméno a příjmení oprávněné osoby pořizovatele: Ing. Iva Hrstková Funkce: vedoucí odboru Podpis:	Řadko:

A B