


TROSKOTOVICE

Koordinační výkres

Úplné znění ÚP po změně č. 1, 2, 3 a 4

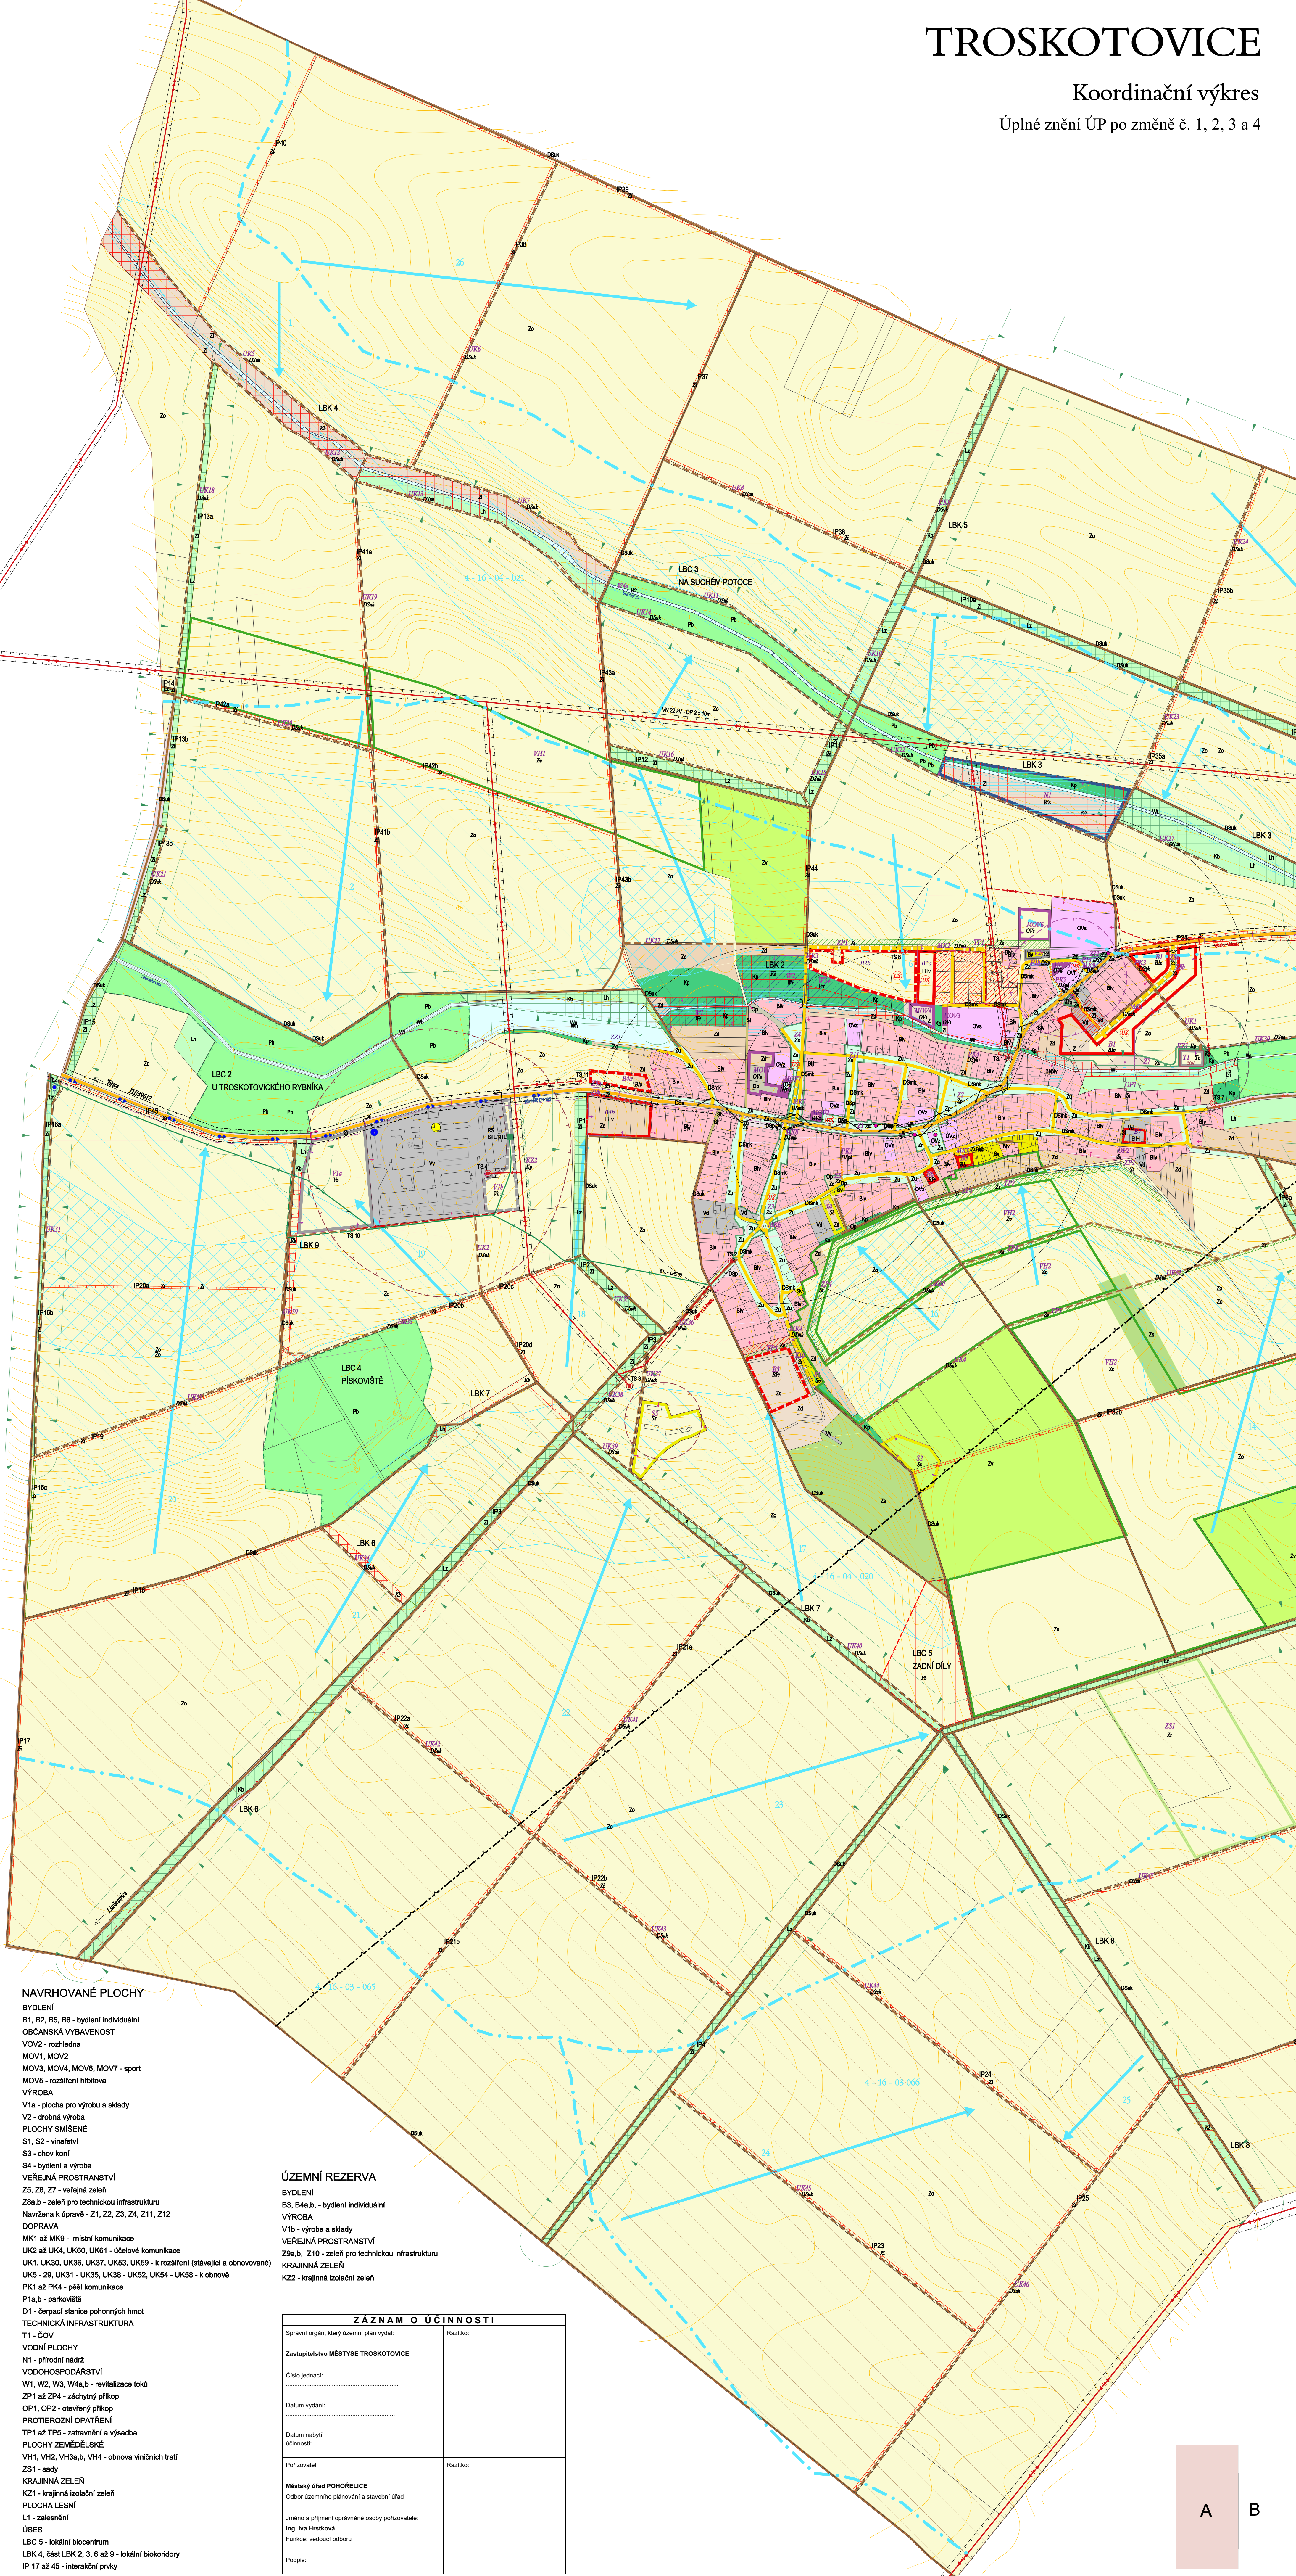

NAVRHOVANÉ PLOCHY

- BYDLNÍ
B1, B2, B5, B6 - bydlení individuální
- OBČANSKÁ VYBAVENOST
VOV2 - rozhledna
- MOV1, MOV2
MOV3, MOV4, MOV6, MOV7 - sport
- MOV5 - rozšíření hřbitova
- VÝROBA
V1a - plocha pro výrobu a sklady
V2 - drobná výroba
- PLOCHY SMÍŠENÉ
S1, S2 - vinařství
S3 - chov koní
S4 - bydlení a výroba
- VEREJNÁ PROSTRANSTVÍ
Z5, Z6, Z7 - veřejná zeleň
Z8a,b - zeleň pro technickou infrastrukturu
Navržena k úpravě - Z1, Z2, Z3, Z4, Z11, Z12
- DOPRAVA
MK1 až MK9 - místní komunikace
UK2 až UK4, UK6, UK1 - úbočlové komunikace
UK1, UK30, UK36, UK37, UK63, UK59 - k rozšíření (stávající a obnovované)
UK5 - 29, UK31 - UK35, UK38 - UK52, UK54 - UK58 - k obnově
PK1 až PK4 - pěší komunikace
- P1a,b - parkoviště
- D1 - čerpací stanice pohonných hmot
- TECHNICKÁ INFRASTRUKTURA
T1 - ČOV
- VODNÍ PLOCHY
N1 - přírodní nádrž
- VODOHOSPODÁŘSTVÍ
W1, W2, W3, W4a,b - revitalizace toků
ZP1 až ZP4 - záchranný příkop
OP1, OP2 - otevřený příkop
- PROTIEROZNÍ OPATŘENÍ
TP1 až TP5 - zatravnění a výsadba
- PLOCHY ZEMĚDĚLSKÉ
VH1, VH2, VH3a,b, VH4 - obnova vinických tratí
- ZS1 - sady
- KRAJINNÁ ZELEŇ
KZ1 - krajinná izolační zeleň
- PLOCHA LESNÍ
L1 - zalesnění
- ÚSES
LBC 5 - lokální biocentrum
LBK 4, část LBK 2, 3, 6 až 9 - lokální biokoridory
IP 17 až 45 - interakční prvky

ÚZEMNÍ REZERVA

- BYDLNÍ
B3, B4a,b - bydlení individuální
- VÝROBA
V1b - výroba a sklady
- VEREJNÁ PROSTRANSTVÍ
Z8a,b, Z10 - zeleň pro technickou infrastrukturu
- KRAJINNÁ ZELEŇ
KZ2 - krajinná izolační zeleň

ZÁZNAM O ÚČINNOSTI	
Správní orgán, který územní plán vydal:	Razítko:
Zastupitelstvo MĚSTYSE TROSKOTOVICE	
Číslo jednací:	
Datum vydání:	
Datum nabytí účinnosti:	
Podávatel:	Razítko:
Městský úřad POHOŘELICE Odbor územního plánování a stavební úřad	
Jméno a příjmení oprávněné osoby pořizovatele: Ing. Iva Hrstková	
Funkce: vedoucí odboru	
Podpis:	