


STAVEBNÍ ÚPRAVY - PŮDORYS 1.NP

M 1:50

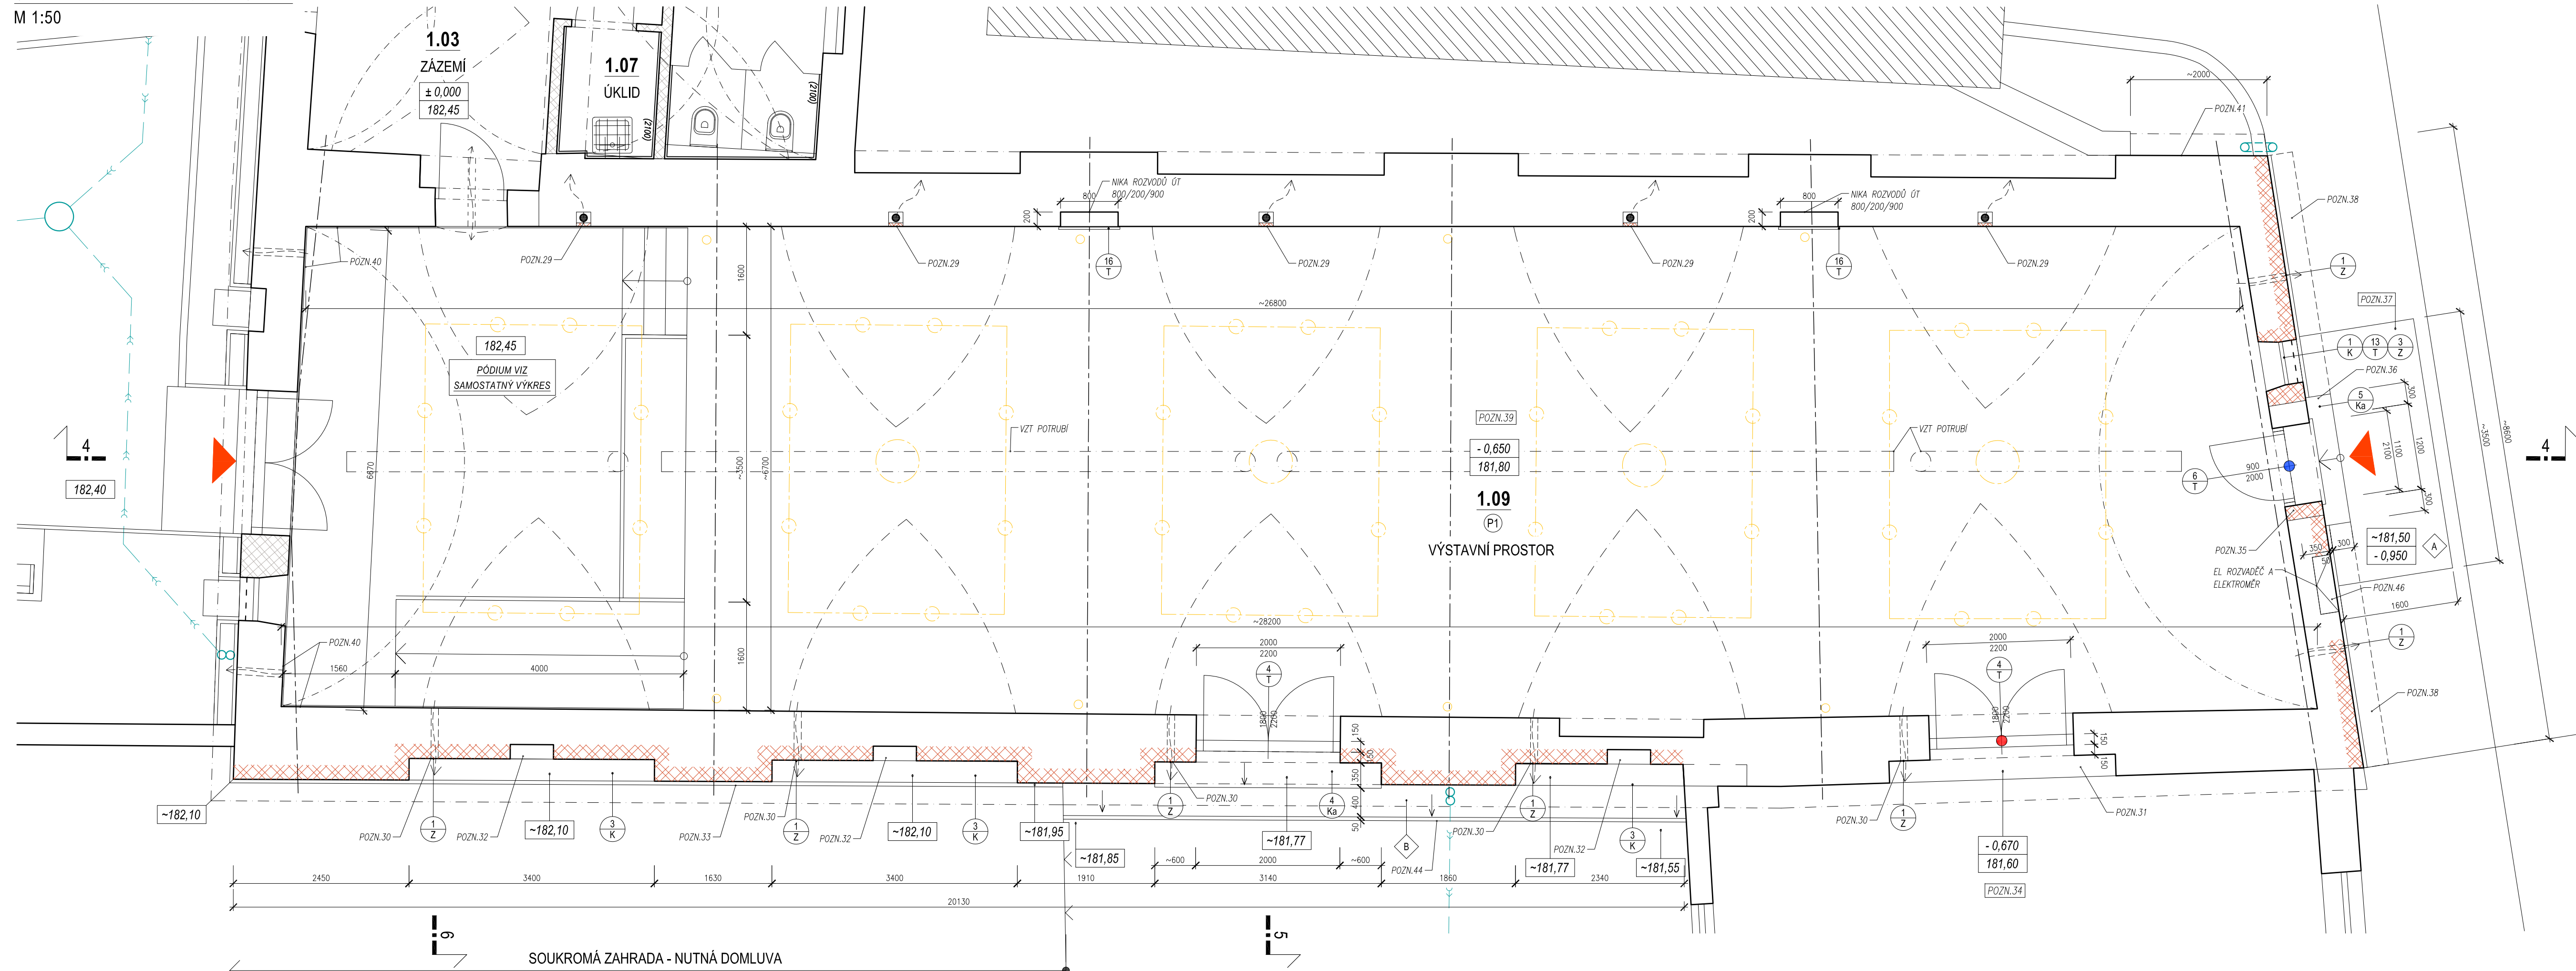

LEGENDA MÍSTNOSTÍ :

OZN.	MÍSTNOST	PLOCHA (m ²)	PODLAHA
1.09	VÝSTAVNÍ SÁL	187,9	KERAMICKÁ DLAŽBA

±0,0 = 282,45 - podlaha prostoru 1NP v zázemí a otevřeném prostoru - NAVAZUJÍCÍ KŘÍDLO

LEGENDA GRAFICKÉHO ZNAČENÍ:

- NOVĚ NAVRŽENÉ ZDĚNÉ KONSTRUKCE Z CPP/ ZAZDÍVKY PORUŠENÉHO ZDIVA
- STÁVAJÍCÍ PONECHANÉ ZDĚNÉ KONSTRUKCE - CPP, SMÍŠENÉ ZDIVO
- HLAVNÍ A VÝHLEDOVÉ VSTUPY (VÝSTAVNÍ PROSTOR)
- ORIENTAČNÍ POLOHA SVÍTIDEL
- PANIKOVÉ KOVÁNÍ POŽÁRNÍ ODOLNOST

VÝPIS SKLADEB:

- P1) PODLAHA VYTÁPĚNÉHO VÝSTAVNÍHO PROSTORU**
- KERAMICKÁ DLAŽBA (TYP COTTO) 20mm
 - LEPIDLO FLEX 2mm
 - SAMONIVELAČNÍ STĚRKA 2mm
 - BETONOVÁ MAZANINA VYZTUŽENÁ SÍŤI 150/150/6 70mm
 - S VLOŽENÝMI TOPNÝMI KABELY
 - FOLIE PVC NEBO GEOTEXTILIE STŘEDNÍ GRAMÁŽE 140mm
 - TEPELNÁ IZOLACE EPS DO PODLAH
 - FOLIE PVC
 - ŽB DESKA + KCE ODVĚTRÁVANÉ PODLAHY

VÝPIS SKLADEB:

- A) VĚJÍROVÁ ŽULOVÁ DLAŽBA - ŠEDO-BÉŽOVÝ ODSTÍN ~ 5m²**
- ŽULOVÉ KOSTKY 10/10 VĚJÍŘ 100 mm
 - LOŽE Z DRČENÉHO KAMENIVA - FRAKCE 4-8 40 mm
 - ŠTĚRKODRT' - FRAKCE 0-63 200 mm
 - ŠTĚRKOPÍSKOVÝ NÁSYP 100 mm
 - SEPARAČNÍ GEOTEXTILIE
 - ROSTLÝ TERÉN
- Σ 450 mm**
- B) OKAPOVÝ CHODNÍK ~ 3,9m²**
- BETONOVÁ DLAŽBA 400/400 50 mm
 - LOŽE Z DRČENÉHO KAMENIVA - FRAKCE 4-8 40 mm
 - ŠTĚRKODRT' - FRAKCE 0-63 - HUTNĚNO 150 mm
 - HUTĚNÝ ŠTĚRKOPÍSKOVÝ NÁSYP 300 mm
 - ROSTLÝ TERÉN
- Σ 540 mm**

VEŠKERÉ VÝŠKOVÉ KÓTY A STANOVENÉ ÚROVNĚ JSOU VZTAŽENY K NAVRŽENÉ ±0,000 = 182,45

KŘÍDLO SMĚŘUJÍCÍ K ULICI PŠENIČNÁ

ARCHIKA
ARCHITEKTONICKÁ PROJEKČNÍ KANCELÁŘ s.r.o.

Tomešova 1, 602 00 Brno
+420 543 234 044
www.pk-archika.cz

HLAVNÍ PROJEKTANT	ING.ARCH. JINDŘICH KANĚK	ARCHIKA architektonická projekční kancelář s.r.o. Tomešova 1, 60200 Brno IČ: 29318581 DIČ: CZ29318581	
ZPRACOVATELÉ PROJEKTU	ING. ARCH. DAGMAR BLAHOVÁ		
INVESTOR	MĚSTO POHOŘELICE, VIDENSKÁ 699, 691 23 POHOŘELICE	PROFESE	AS ČÁST
ARCE:	POHOŘELICE, NÁMĚSTÍ SVOBODY 79	STUPEŇ PD	PDPS
	HAVARIJNÍ STAV OBJEKTU KONÍRNY - OPRAVA, II. A III. ETAPA	Č. ZAKÁZKY	01-2023
	PROJEKTOVÁ DOKUMENTACE PRO PROVEDENÍ STAVBY	DATUM	01/2023
	D.1.1 ARCHITEKTONICKO STAVEBNÍ ŘEŠENÍ	FORMÁT	6 A4
	STAVEBNÍ ÚPRAVY - PŮDORYS 1.NP	MĚŘÍTKO	1:50
		C. PŘÍLOHY	C. SOUPRAVY
		07B	