


TROSKOTOVICE

Úplné znění ÚP po změně č. 1, 2, 3 a 4

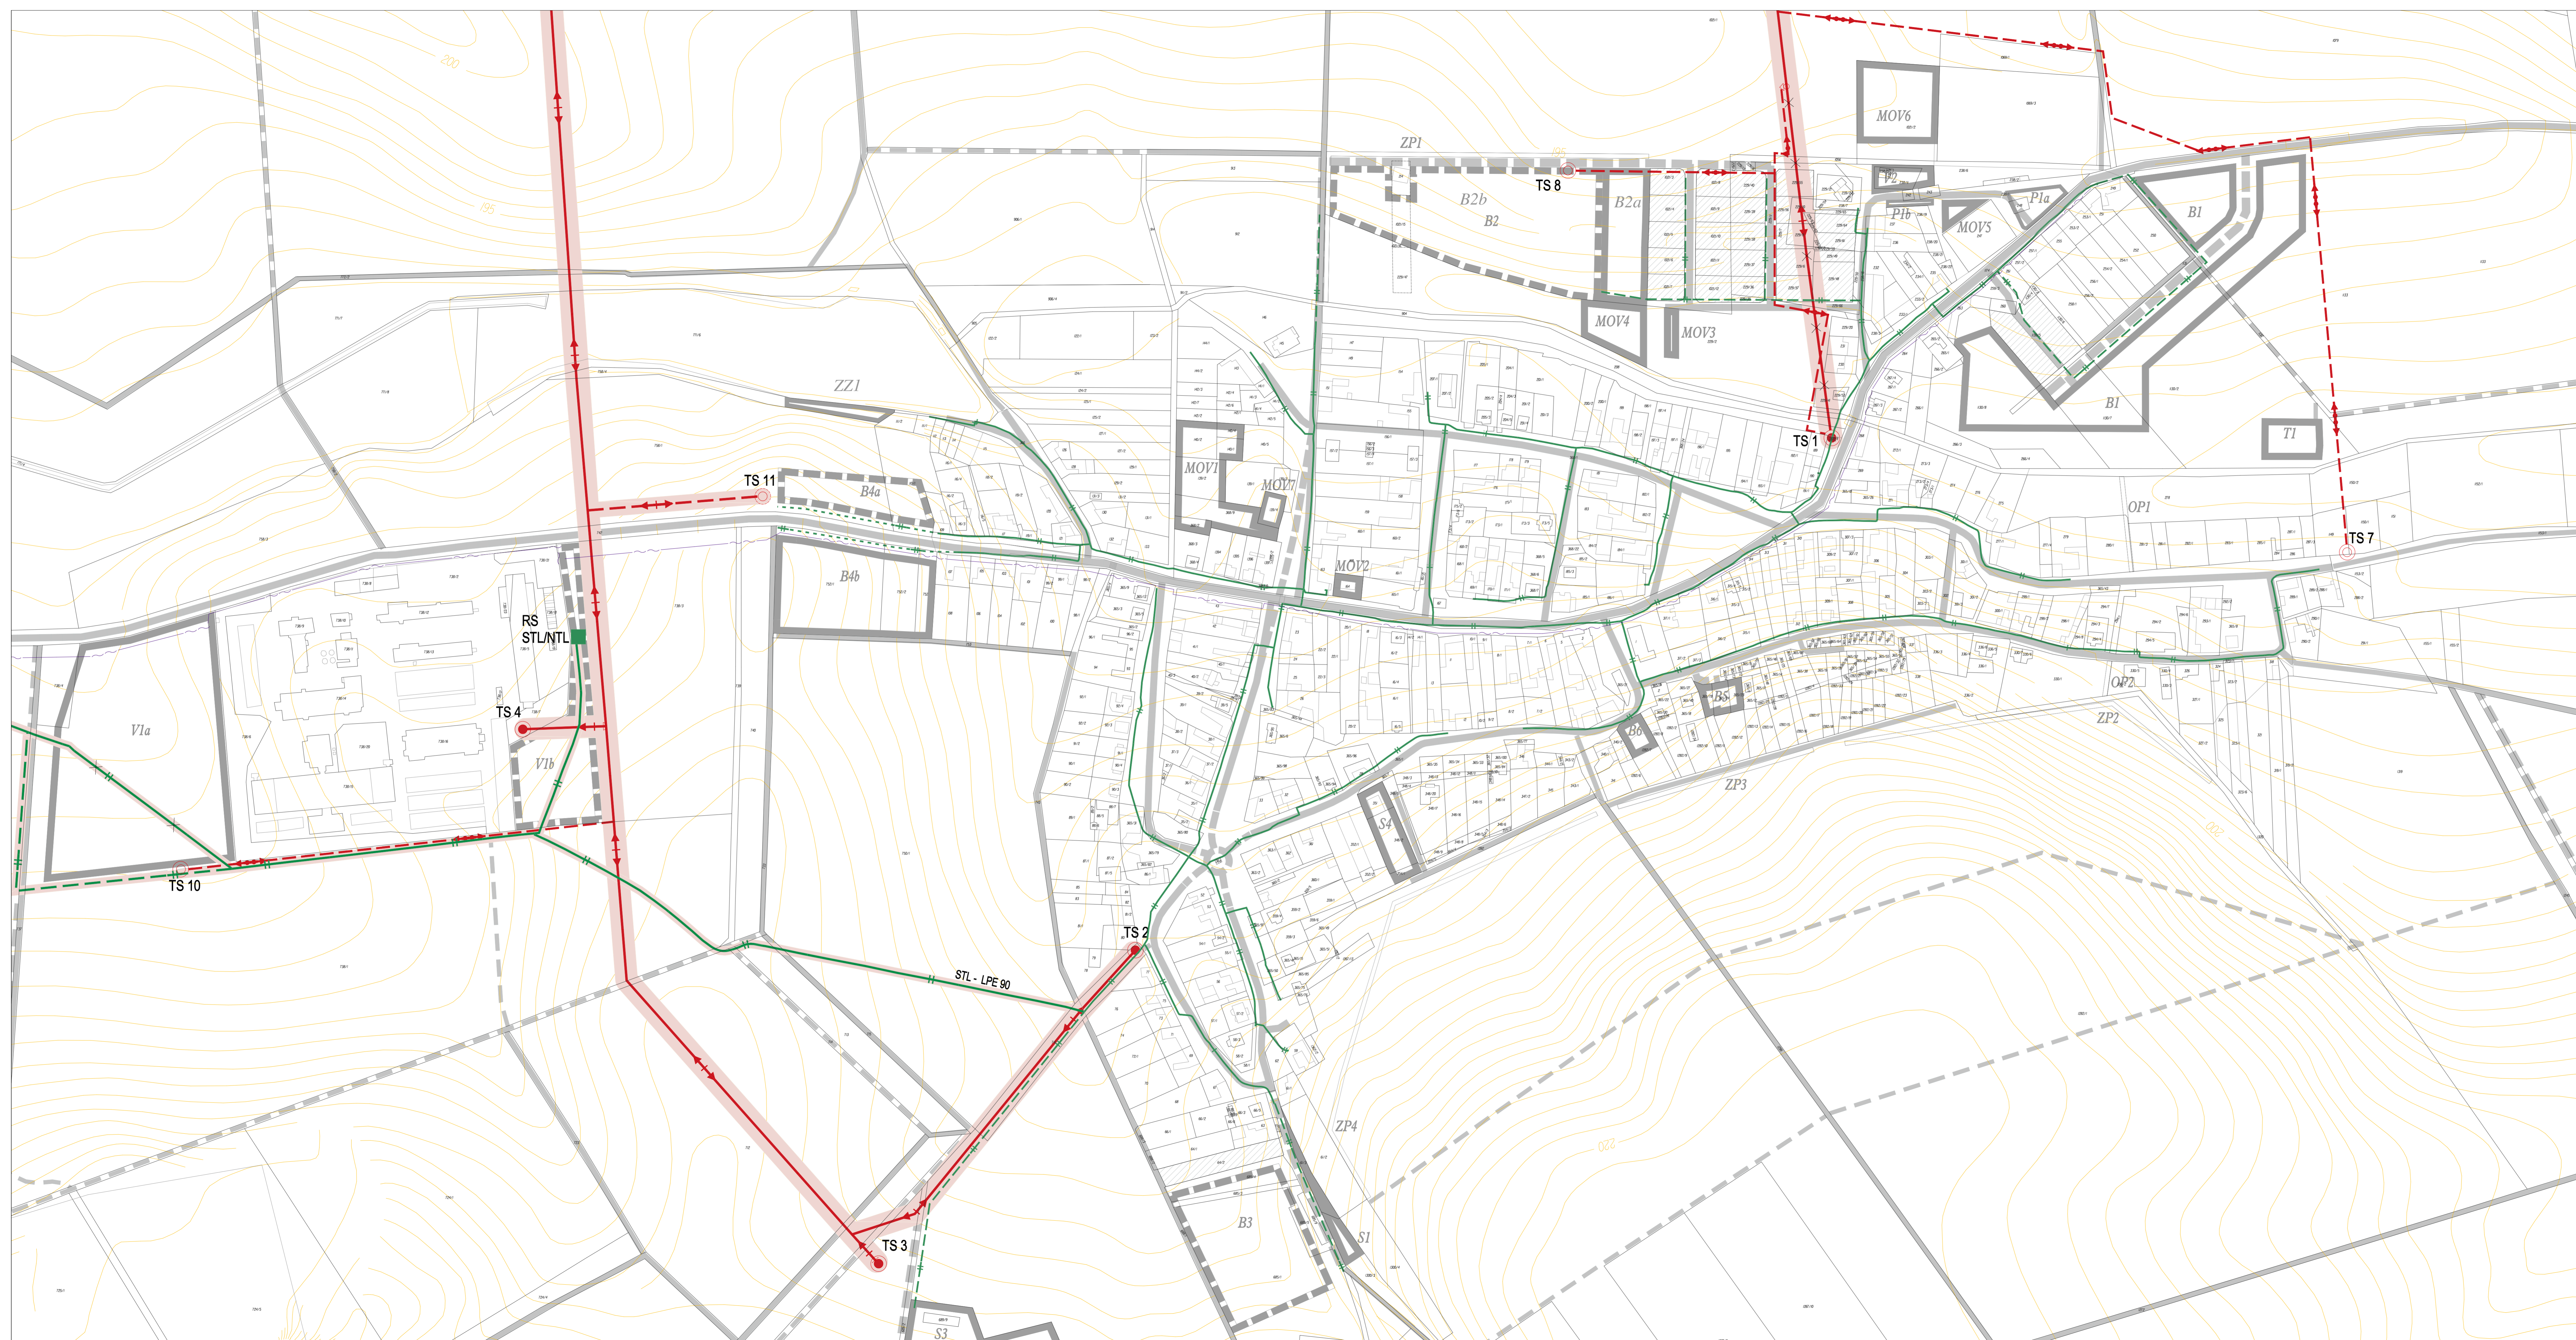

LEGENDA

stav	návrh	úz. rezerva	
			koridor nadzemního vedení VN 110 kV (šířka koridoru 2 x 15m od kraj. vodiče ~ 38m)
			koridor nadzemního vedení VN 22 kV (šířka koridoru 2 x 10m od kraj. vodiče ~ 23m/2 x 7m ~ 16m)
			koridor nadzemního vedení VN 22 kV - ke zrušení
			nadzemní vedení VN 22 kV - izolované vodiče
			podzemní kabelové vedení VN 22kV (OP 2 x 1m)
			trafostanice
			STL přivaděč (šířka koridoru 2 x 4m)
			plynovod STL
			plynovod STL - ke zrušení
			regulační stanice plynu STL/NTL (OP 4m)
			podzemní kabel telekomunikační sítě

		navrhované zastavěné plochy
		územní rezerva
		plocha v realizaci
		komunikace

Poznámka:
Vedení sítí technické infrastruktury a jejich ochranné bezpečnostní pásma vytváří koridor tech. infrastruktury.

ZÁZNAM O ÚČINNOSTI	
Správní orgán, který územní plán vydal: Zastupitelstvo MĚSTYSE TROSKOTOVICE Číslo jednací: Datum vydání: Datum nabytí účinnosti:	Razítko:
Pořizovatel: Městský úřad POHOŘELICE Odbor územního plánování a stavební úřad Jméno a příjmení oprávněné osoby pořizovatele: Ing. Iva Hrstková Funkce: vedoucí odboru Podpis:	Razítko:

Územní plán Troskotovice Úplné znění po změně č.1, 2, 3 a 4

POŘIZOVATEL: Městský úřad Pohorelice, Odbor stavebního úřadu, územního plánování a životního prostředí
ZPRACOVATEL: Ing. arch. Karel Bařinka
SPOLUPRÁCE: Ing. arch. Jiří Šnerch, Jan Hanousek Architekti
DATUM: říjen 2022
MĚŘÍTKO: 1:2000



4b. - Technická infrastruktura energetika