# Z3/I/02.2 VÝKRES KONCEPCE TECHNICKÉ INFRASTRUKTURY

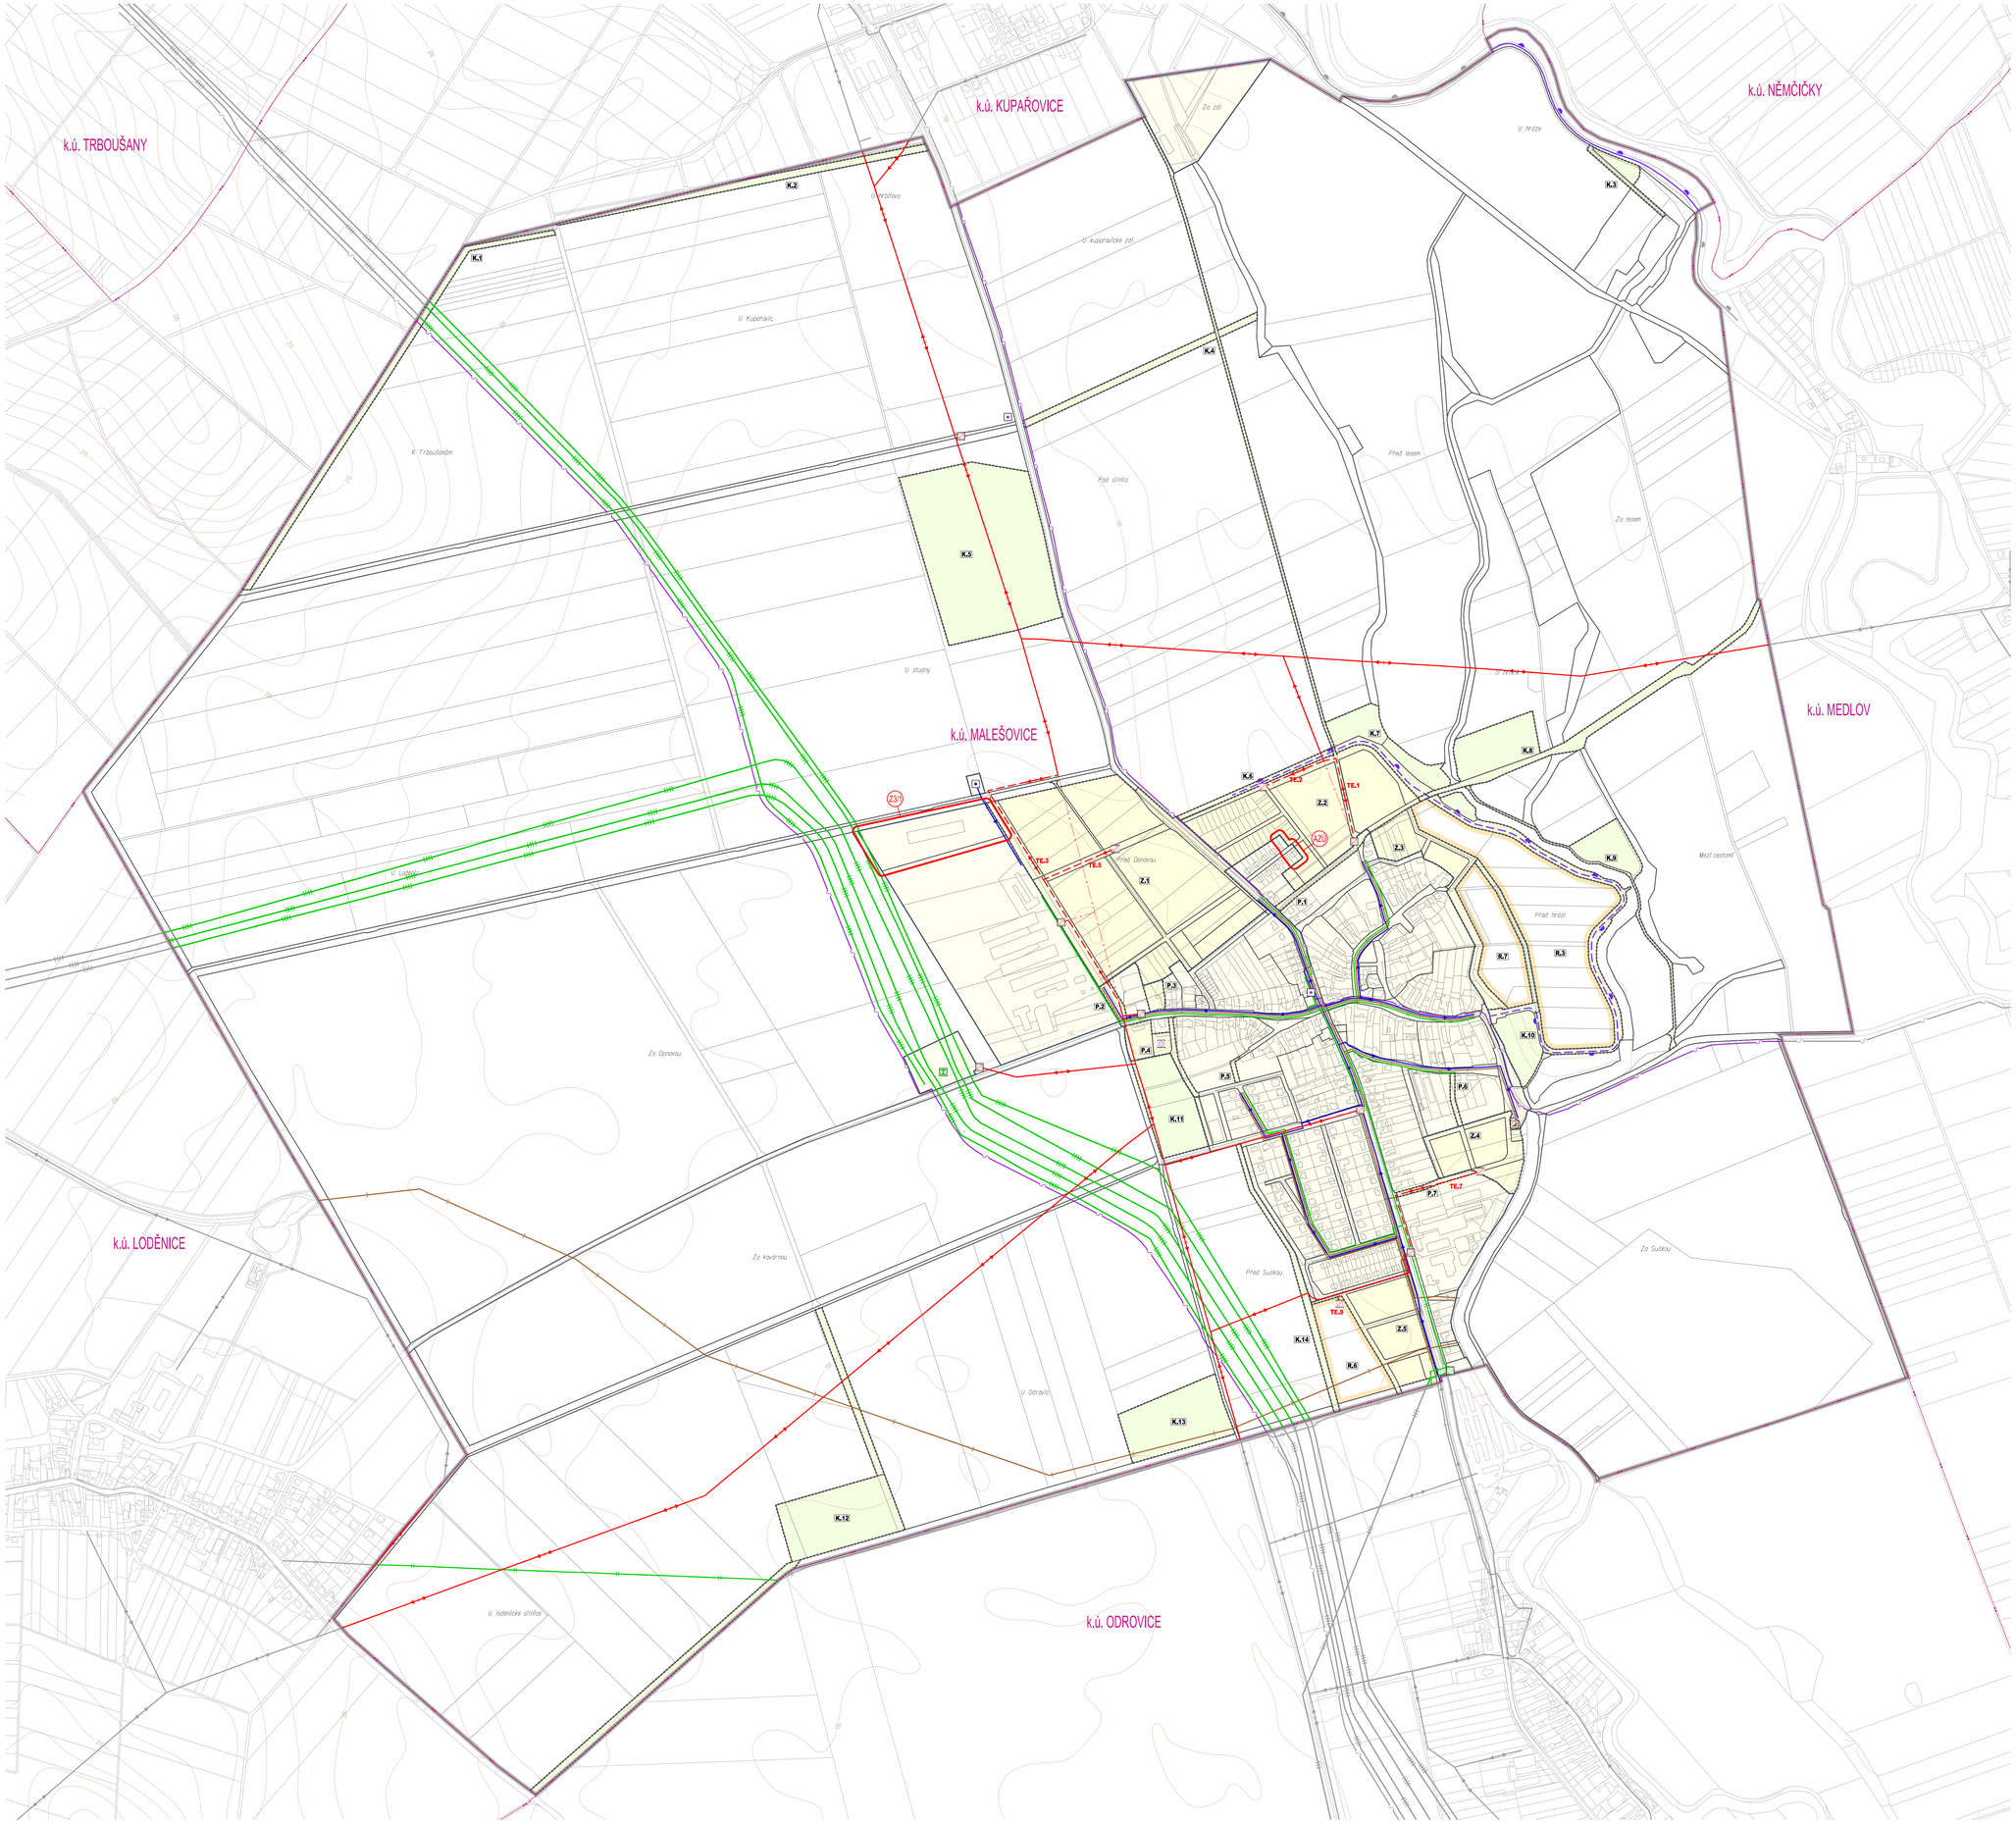


## MALEŠOVICE

# ÚZEMNÍ PLÁN

## ZMĚNA Č. 3

LEGENDA

TRASY TECHNICKÉ INFRASTRUKTURY

| STAV | ROZVOJ | ÚZEMNÍ REZERVA | |
|---|---|---|---|
| | | | VODOVODNÍ ŘAD |
| | | | STOKA SPLAŠKOVÉ KANALIZACE |
| | | | STOKA DEŠŤOVÉ KANALIZACE |
| | | | ELEKTRICKÉ VEDENÍ 22 kV |
| | | | PLYNOVOD VVTL |
| | | | PLYNOVOD VTL |
| | | | PLYNOVOD STL |
| | | | ELEKTRONICKÉ KOMUNIKAČNÍ VEDENÍ |
| | TE.0 | | KÓD TRASY TECHNICKÉ INFRASTRUKTURY – PRO ZÁSOBOVÁNÍ ELEKTŘINOU |

KONCEPČNÍ PRVKY TECHNICKÉ INFRASTRUKTURY

| STAV | ROZVOJ | ÚZEMNÍ REZERVA | |
|---|---|---|---|
| | | | VODNÍ ZDROJ |
| | | | ČISTÍRNA ODPADNÍCH VOD |
| | | | ELEKTRICKÁ STANICE 22/0,4 kV |
| | | | STANICE NA VVTL PLYNOVODU |
| | | | REGULAČNÍ STANICE VTL |
| | | | ELEKTRONICKÉ KOMUNIKAČNÍ ZAŘÍZENÍ |
| | | | SBĚRNÝ DVŮR |
| | | | LINIOVÁ PROTIPOVODŇOVÁ OCHRANA |

HRANICE A PLOCHY

- ŘEŠENÉ ÚZEMÍ
- ZASTAVĚNÉ ÚZEMÍ
- Z.#: ZASTAVITELNÁ PLOCHA
- P.#: PLOCHA PŘESTAVBY
- K.#: PLOCHA ZMĚN V KRAJINĚ
- R.#: ÚZEMNÍ REZERVA
- HRANICE PLOCH S ROZDÍLNÝM ZPŮSOBEM VYUŽÍTÍ

LOKALITY DÍLČÍCH ZMĚN

- A2/2: AKTUALIZACE ZASTAVĚNÉHO ÚZEMÍ + ÚPRAVA PLOCH S ROZDÍLNÝM ZPŮSOBEM VYUŽITÍ
- Z3/1: ÚPRAVA PLOCH S ROZDÍLNÝM ZPŮSOBEM VYUŽITÍ

INFORMATIVNÍ ČÁST

- VODOVODNÍ ŘAD – MIMO ŘEŠENÉ ÚZEMÍ
- STOKA SPLAŠKOVÉ KANALIZACE – MIMO ŘEŠENÉ ÚZEMÍ
- ELEKTRICKÉ VEDENÍ 22 kV – RUŠENÉ
- ELEKTRICKÉ VEDENÍ 22 kV – MIMO ŘEŠENÉ ÚZEMÍ
- PLYNOVOD VVTL – MIMO ŘEŠENÉ ÚZEMÍ
- PLYNOVOD VTL – MIMO ŘEŠENÉ ÚZEMÍ
- PLYNOVOD STL – MIMO ŘEŠENÉ ÚZEMÍ
- ELEKTRONICKÉ KOMUNIKAČNÍ VEDENÍ – MIMO ŘEŠENÉ ÚZEMÍ
- LINIOVÁ PROTIPOVODŇOVÁ OCHRANA – MIMO ŘEŠENÉ ÚZEMÍ

PRVKY MAPOVÉHO DÍLA

- HRANICE KATASTRÁLNÍHO ÚZEMÍ A JEHO NÁZEV
- POLOHOPIS – KATASTRÁLNÍ MAPA
- VÝŠKOPIS – VRSTEVNICE PO 2 m

0 50 100 250 500 850 m

### ZÁZNAM O ÚČINNOSTI

| | |
|---|---|
| Správní orgán, který změnu územního plánu vydal:<br>Zastupitelstvo obce Malešovice | |
| Datum nabytí účinnosti změny: | |
| Pořizovatel:<br>Městský úřad Pohořelice, odbor územního plánování a stavebního úřad, Vídeňská 699, 691 23 Pohořelice | |
| Oprávněná úřední osoba pořizovatele:<br>Ing. Iva Hrstková, vedoucí odboru územního plánování a stavebního úřadu | |

| | |
|---|---|
| Objednatel:<br>Obec Malešovice, Malešovice 50, 664 65 Malešovice | |
| Zpracovatel:<br>**kneslkyncl architekti s.r.o., Šumavská 416/15, 602 00 Brno** | |
| Garant projektu:<br>doc. Ing. arch. Jakub Kyncl, Ph.D., ČKA 02672 | |
| Zpracovatelský tým:<br>doc. Ing. arch. Jakub Kyncl, Ph.D., Ing. arch. Jiří Knesl, Ing. arch. Bohuš Zoubek, Ing. arch. Jan Šafář | kneslkyncl architekti s.r.o.<br>Šumavská 416/15, 602 00 Brno<br>tel.: +420 541 592 134<br>www.kneslkyncl.com |
| Název akce:<br>ÚZEMNÍ PLÁN MALEŠOVICE<br>ZMĚNA Č. 3 | Datum: 7 / 2023<br>Formát: 1066 x 840 mm<br>Číslo zakázky: 00333_Z3 |
| Název výkresu:<br>VÝKRES KONCEPCE TECHNICKÉ INFRASTRUKTURY | Měřítko: 1 : 5 000<br>Číslo výkresu: Z3/I/02.2 |