

LEGENDA

PLOCHY S ROZLIŠNÝM ZPŮSOBEM VYUŽITÍ

STAV	NAVRH	ÚZEMNÍ REZERVA	POLOŽKA
SV.000			PLOCHY SMÍŠENÉ BYTNÍ VEKOVÉ
OV.000			PLOCHY OBČANSKÉHO VYBAVENÍ VEKOVÉHO
OK.000			PLOCHY OBČANSKÉHO VYBAVENÍ KOMERČNÍHO
OS.000			PLOCHY OBČANSKÉHO VYBAVENÍ - SPORT
HL.000			PLOCHY SMÍŠENÉ VÝROBNÍ VŠEOBECNÉ
TU.000			PLOCHY TECHNICKÉ INFRASTRUKTURY VŠEOBECNÉ
DU.000			PLOCHY DOPRAVY VŠEOBECNÉ
PL.000			PLOCHY VEŘEJNÝCH PROSTRANSTVÍ VŠEOBECNÝCH
ZP.000			PLOCHY ZELÉNÉ - PARKY A PARNOVÉ ÚPRAVENÉ PLOCHY
RO.000			PLOCHY REKREACE - ODEČHOVNÉ PLOCHY
MU.000			PLOCHY SMÍŠENÉ NEZASTAVĚNÉHO ÚZEMÍ VŠEOBECNÉ
LU.000			PLOCHY LEŠNÍ VŠEOBECNÉ
MU.000			PLOCHY VODNÍ A VODOHOSPODÁŘSKÉ VŠEOBECNÉ

HRANICE

	ŘEŠENÉ ÚZEMÍ		ZASTAVĚNÁ PLOCHA
	ZASTAVĚNÉ ÚZEMÍ		PLOCHA PŘESTAVBY
	HRANICE ZASTAVĚNÉHO ÚZEMÍ		PLOCHA ZMĚNY V KRAJINĚ
	ČÁST ÚZEMNÍHO PLÁNU S PRVKY REGUL. PLÁNU		

ÚZEMNÍ SYSTÉM EKOLOGICKÉ STABILITY

STAV	NAVRH	POLOŽKA
		LOKÁLNÍ BIOCENTRUM
		LOKÁLNÍ BIOKORIDOR
		REGIONÁLNÍ BIOKORIDOR
		STROMOŘADÍ
		PĚŠÍ PROPUJENÍ

TRASY TECHNICKÉ INFRASTRUKTURY


STAV	ROZVOJ	ÚZEMNÍ REZERVA	POLOŽKA
			VODOVODNÍ ŘÁD
			STOKA SPLAŠKOVÉ KANALIZACE
			STOKA DEŠŤOVÉ KANALIZACE
			ELEKTRICKÉ VEDENÍ 22 kV
			FLYNOVOD V1TL
			FLYNOVOD VTL
			FLYNOVOD STL
			ELEKTRONICKÉ KOMUNIKAČNÍ VEDENÍ
			KÓD TRASY TECHNICKÉ INFRASTRUKTURY - PRO ZAŠOBY ELEKTRINOU

KONCEPČNÍ PRVKY TECHNICKÉ INFRASTRUKTURY

STAV	ROZVOJ	ÚZEMNÍ REZERVA	POLOŽKA
			VODNÍ ZDROJ
			OSTRNA ODPAŇNÝCH VOD
			ELEKTRICKÁ STANICE 220/4 kV
			STANICE NA VTL FLYNOVODU
			REGULAČNÍ STANICE VTL
			ELEKTRONICKÉ KOMUNIKAČNÍ ZAŘÍZENÍ
			SĚBNÝ DVŮR
			LINOVÁ PROTIVODOVÁ OCHRANA

ZÁZNAM O ÚČINNOSTI

Opis: Územní plán, který zřizuje územní plán, vyjadřuje Zastavěnou plochu Malešovic		Datum návrhu účinnosti: 2024	
Příloha: Mapa pro účel územního plánu a územní rezerva		Ověření územní rezerva: Ing. arch. Jitka Křivá, Ph.D., OSA 0202	
Zpracoval: Ing. arch. Jitka Křivá, Ph.D., OSA 0202		Zpracoval: Ing. arch. Jitka Křivá, Ph.D., OSA 0202	
Doporučil: Obec Malešovice, Malešovice 51, 684 65 Malešovice		Dátum: 7/2023	
Zpracoval: Inženýring architektura s.r.o., Šumavská 419/15, 020 02, Brno		Formát: 108 x 840 mm	
Grafická úprava: Inženýring architektura s.r.o., Šumavská 419/15, 020 02, Brno		Dátum: 02/23	
Doporučil: Ing. arch. Jitka Křivá, Ph.D., OSA 0202		Měřítko: 1:5 000	
Zpracoval: Ing. arch. Jitka Křivá, Ph.D., OSA 0202		Číslo výkresu: Z3/III/01	
Název: ÚZEMNÍ PLÁN MALEŠOVICE ZMĚNA Č. 3		Měřítko: 1:5 000	
Název výkresu: KOORDINAČNÍ VÝKRES		Číslo výkresu: Z3/III/01	

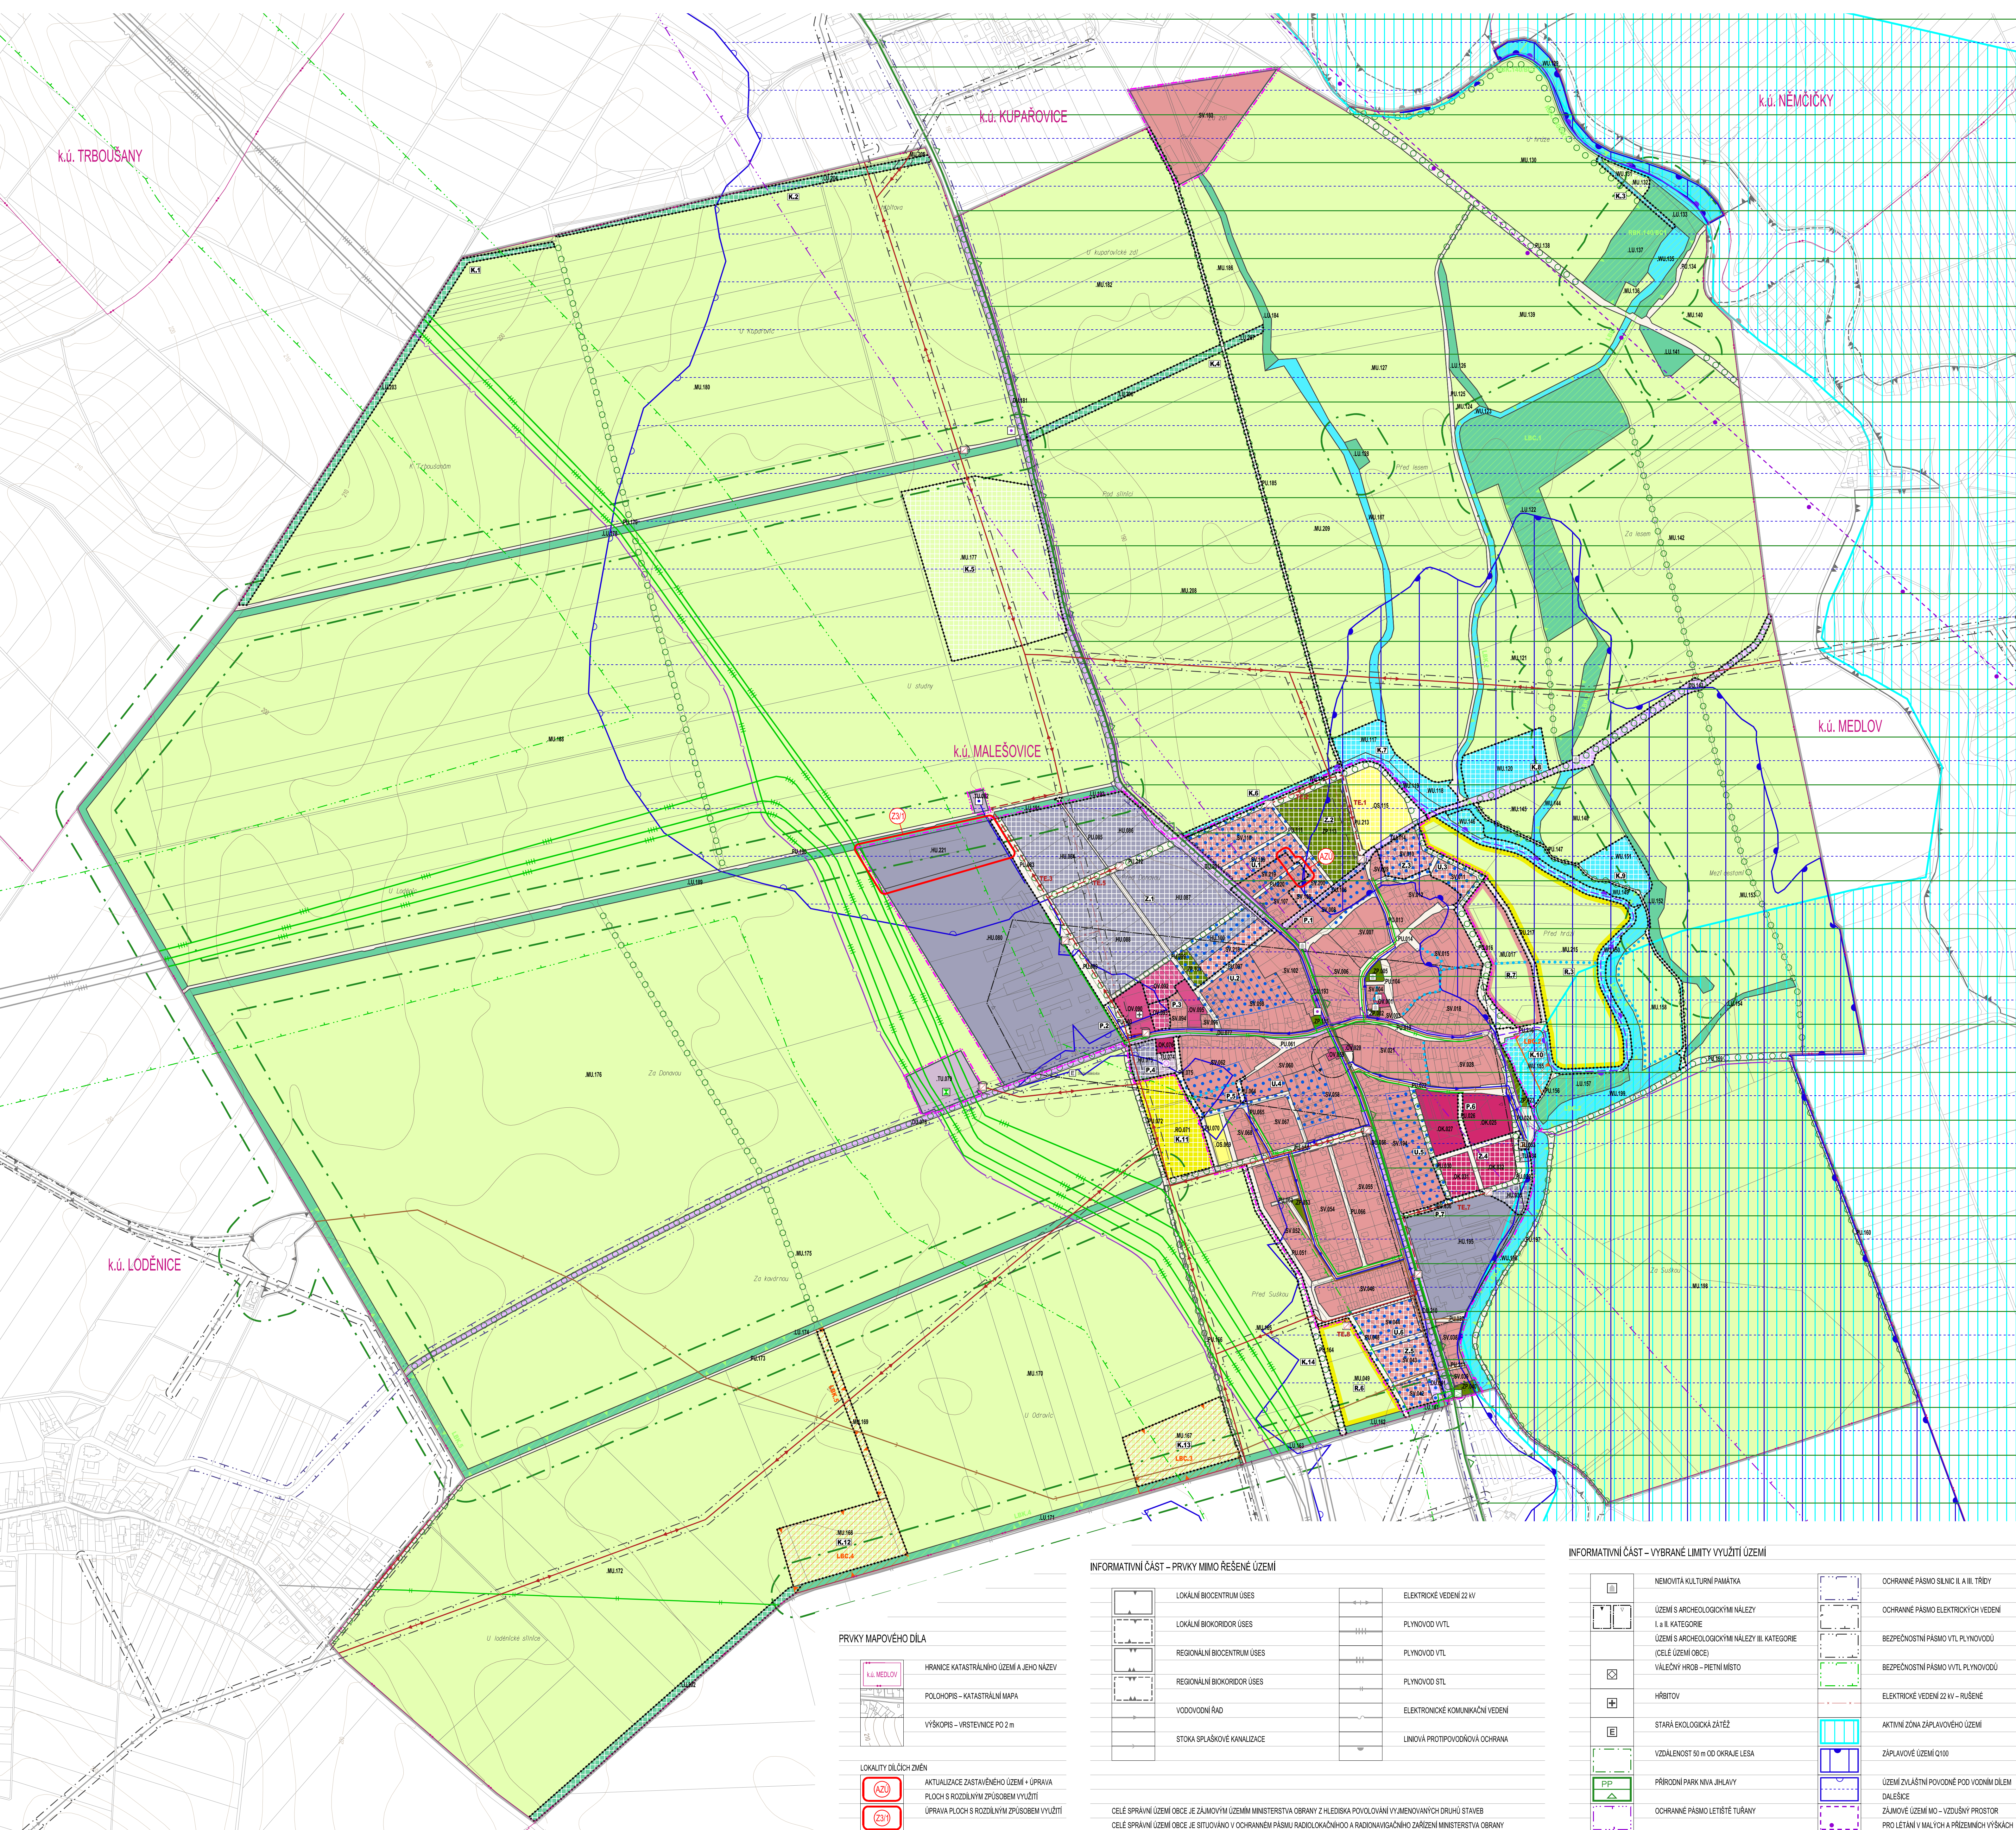

INFORMATIVNÍ ČÁST - PRVKY MIMO ŘEŠENÉ ÚZEMÍ

	LOKÁLNÍ BIOCENTRUM ÚSES		ELEKTRICKÉ VEDENÍ 22 kV
	LOKÁLNÍ BIOKORIDOR ÚSES		FLYNOVOD V1TL
	REGIONÁLNÍ BIOCENTRUM ÚSES		FLYNOVOD VTL
	REGIONÁLNÍ BIOKORIDOR ÚSES		FLYNOVOD STL
	VODOVODNÍ ŘÁD		ELEKTRONICKÉ KOMUNIKAČNÍ VEDENÍ
	STOKA SPLAŠKOVÉ KANALIZACE		LINOVÁ PROTIVODOVÁ OCHRANA

INFORMATIVNÍ ČÁST - VYBRANÉ LIMITY VYUŽITÍ ÚZEMÍ

	NEMOVITÁ KULTURNÍ PAMÁTKA		OCHRANÉ PÁSMO SILNIC II. A III. TŘÍDY
	ÚZEMÍ S ARCHEOLOGICKÝMI NÁLEZY I. A II. KATEGORIE		OCHRANÉ PÁSMO ELEKTRICKÝCH VEDENÍ
	ÚZEMÍ S ARCHEOLOGICKÝMI NÁLEZY III. KATEGORIE (SELE ÚZEMÍ ODEJ)		BEZPEČNOSTNÍ PÁSMO VTL FLYNOVODU
	VALEČNÝ HRAB - PIETNÍ MÍSTO		BEZPEČNOSTNÍ PÁSMO V1TL FLYNOVODU
	HŘBITOV		ELEKTRICKÉ VEDENÍ 22 kV - RUŠENÉ
	STARÁ EKOLOGICKÁ ZÁTĚŽ		AKTIVNÍ ZÓNA ZÁPLAVOVÉHO ÚZEMÍ
	VZDÁLENOST 50 m OD OKRAJE LESA		ZÁPLAVOVÉ ÚZEMÍ 0100
	PŘÍRODNÍ PARNÍKA JIHLAVY		ÚZEMÍ ZVLÁŠTNÍ POVOLOVÉ POD VODNÍM DÍLEM DALŠE
	OCHRANÉ PÁSMO LETIŠTĚ TUŘAN		ZAJMOVÉ ÚZEMÍ MO - VZDUŠNÝ PROSTOR PRO LETÁNÍ V MALÝCH A PRŮMĚRNÝCH VÝŠKÁCH

PRVKY MAPOVÉHO DÍLA

	HRANICE KATASTRÁLNÍHO ÚZEMÍ A JEHO NÁZEV
	POLOHOVÝ - KATASTRÁLNÍ MAPA
	VÝŠKOPIS - VRSTVENICE PO 2 m
	LOKALITY DÍLČÍCH ZMĚN
	AKTUALIZACE ZASTAVĚNÉHO ÚZEMÍ - ÚPRAVA PLOCH S ROZLIŠNÝM ZPŮSOBEM VYUŽITÍ
	ÚPRAVA PLOCH S ROZLIŠNÝM ZPŮSOBEM VYUŽITÍ

CELE SPRÁVNÍ ÚZEMÍ OBCE JE ZÁKONNÝM ÚZEMNÍM MINISTERSTVA OBRANY Z HLAVNÍKA POVOLOVÁNÍ VYJEMOVANÝCH DRUHŮ STAVĚNÍ
CELE SPRÁVNÍ ÚZEMÍ OBCE JE SITUOVÁN V OCHRANĚNÉM PÁSMU RADIOLOKAČNÍHO A RADIONAVIGAČNÍHO ZAŘÍZENÍ MINISTERSTVA OBRANY