


TROSKOTOVICE

Koordinační výkres
Úplné znění ÚP po změně č. 5

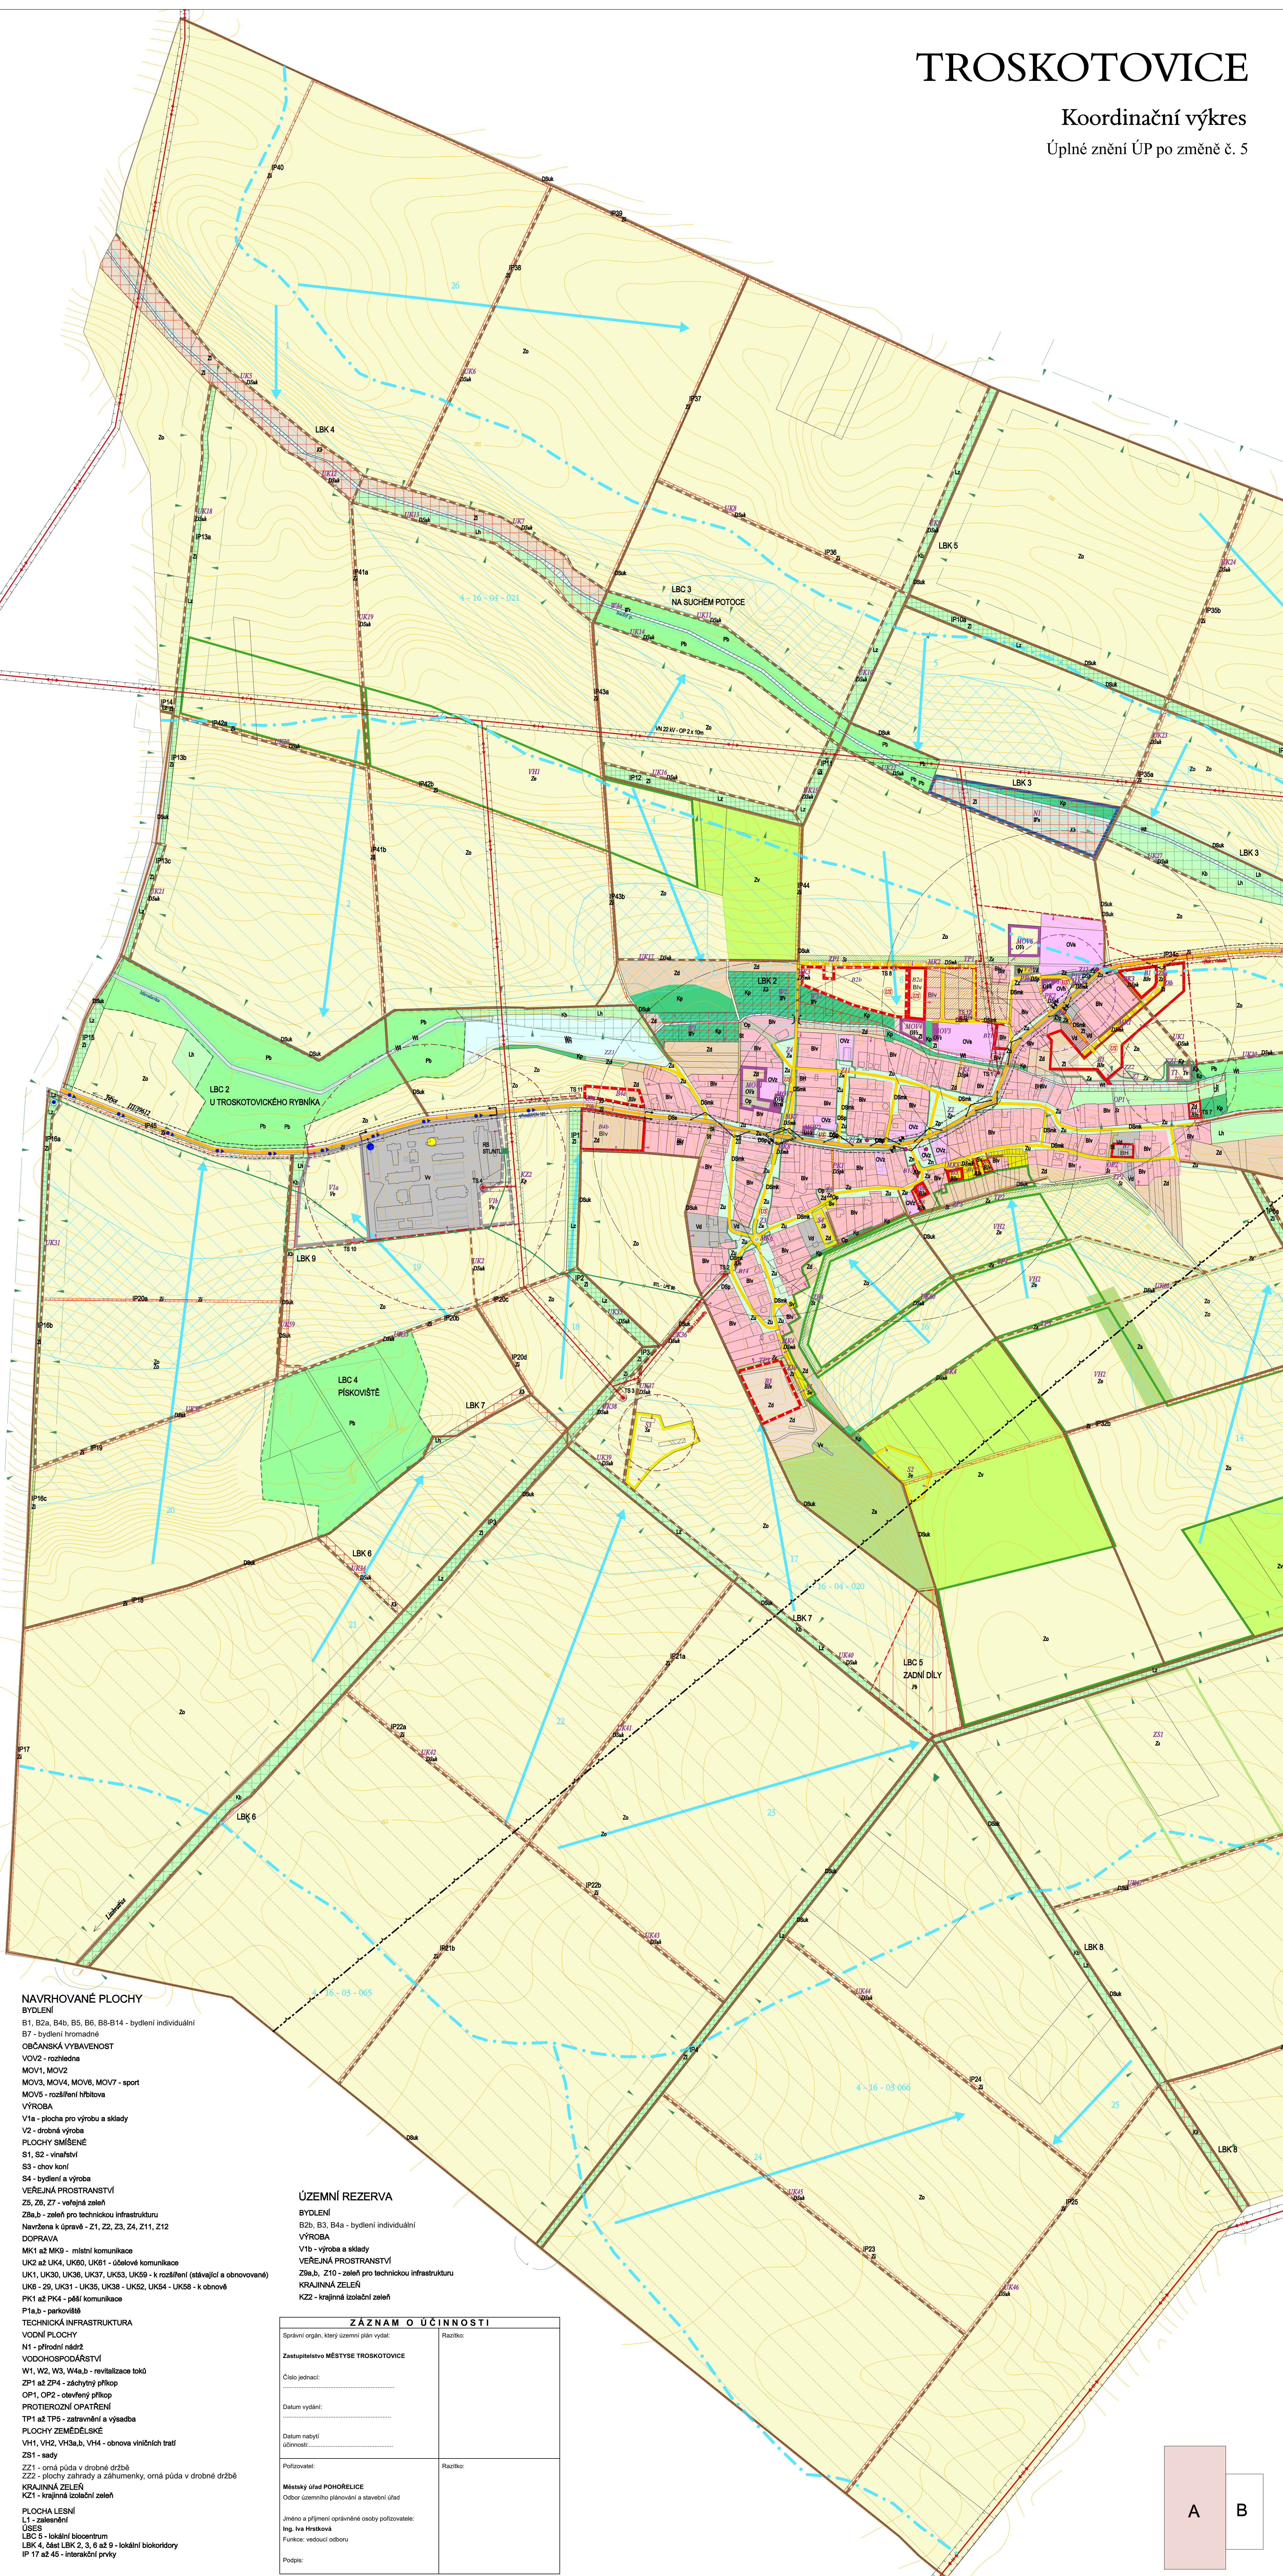

NAVRHOVANÉ PLOCHY BYDLENÍ

- B1, B2a, B4b, B5, B6, B8-B14 - bydlení individuální
- B7 - bydlení hromadné
- OBČANSKÁ VYBAVENOST**
- VOV2 - rozhledna
- MOV1, MOV2
- MOV3, MOV4, MOV6, MOV7 - sport
- MOV5 - rozšíření hřbitova
- VÝROBA**
- V1a - plocha pro výrobu a sklady
- V2 - drobná výroba
- PLOCHY SMÍŠENÉ**
- S1, S2 - vinařství
- S3 - chov koní
- S4 - bydlení a výroba
- VEREJNÁ PROSTRANSTVÍ**
- Z5, Z6, Z7 - veřejná zeleň
- Z8a,b - zeleň pro technickou infrastrukturu
- Navržena k úpravě - Z1, Z2, Z3, Z4, Z11, Z12
- DOPRAVA**
- MK1 až MK9 - místní komunikace
- UK2 až UK4, UK6, UK61 - účelové komunikace
- UK1, UK30, UK36, UK37, UK38, UK59 - k rozšíření (stávající a obnovované)
- UK6 - Z9, UK31 - UK35, UK38 - UK52, UK54 - UK58 - k obnově
- PK1 až PK4 - pěší komunikace
- P1a,b - parkoviště

TECHNICKÁ INFRASTRUKTURA

VEDNÍ PLOCHY

VODOHOSPODÁŘSTVÍ

PROTIEROZNÍ OPATŘENÍ

PLOCHY ZEMĚDĚLSKÉ

KRAJINNÁ ZELEN

PLOCHA LESNÍ

ÚSES

IP 17 až 45 - intrakční prvky

ÚZEMNÍ REZERVA

BYDLENÍ

VÝROBA

VEREJNÁ PROSTRANSTVÍ

KRAJINNÁ ZELEN

KZ2 - krajinná izolační zeleň

ZÁZNAM O ÚČINNOSTI

Správní orgán, který územní plán vydal: Razítko:

Zastupitelstvo MĚSTYSE TROSKOTOVICE

Číslo jednací: Razítko:

Datum vydání: Razítko:

Datum nabytí účinnosti: Razítko:

Pořizovatel: Razítko:

Městský úřad POHOŘELICE
Odbor územního plánování a stavební úřad

Jméno a příjmení oprávněné osoby pořizovatele:
Ing. Iva Hrstková
Funkce: vedoucí odboru
Podpis: